


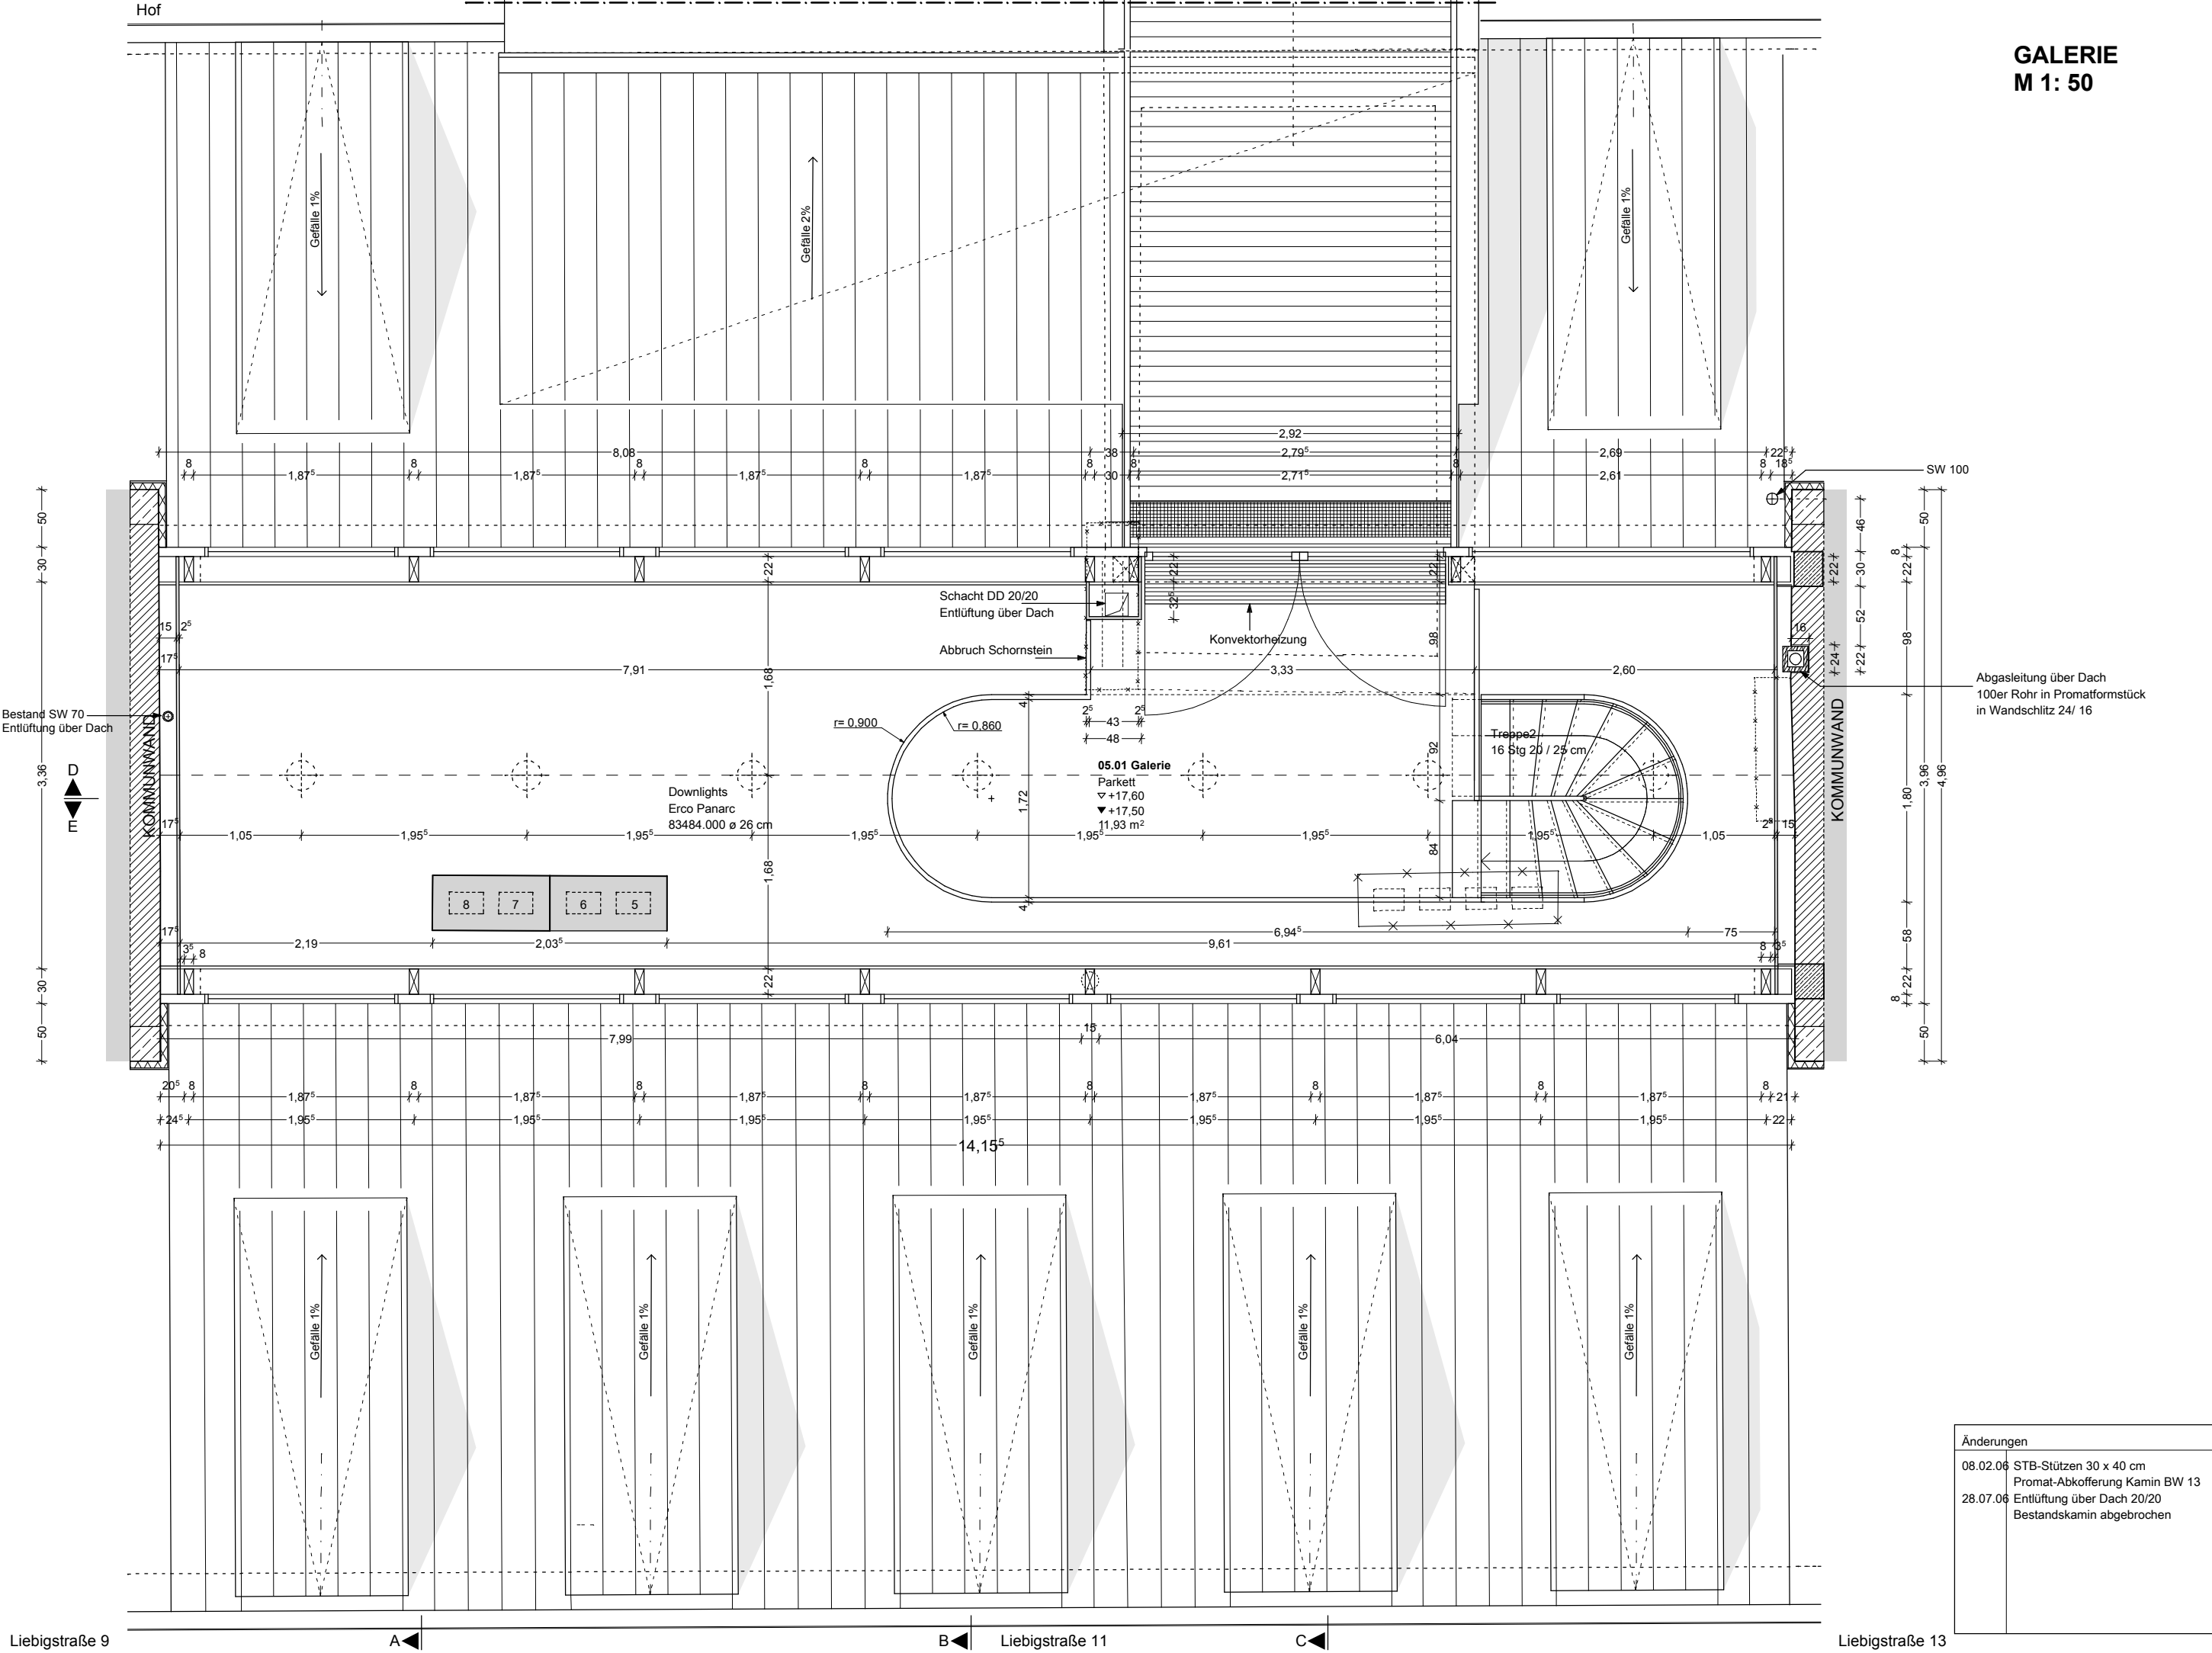

GALERIE
M 1: 50

Projekt	Liebigstrasse 11, München Andrea und Christian Karg	Format	A3	Maßstab	1:50	Gezeichnet	tw	Datum	19.10.06	Planbezeichnung	Grundriss Laterne / Galerie	Plannummer	50 - G - 05	Robert Meyer Architekten Seitzstraße 8 80538 München T. 089 - 21 57 85 21 Fax -18 RM@RMArchitekten.de
---------	--	--------	----	---------	------	------------	----	-------	----------	-----------------	-----------------------------	------------	-------------	--