


housing on top




studio master prof künzel & lb dietrich
rebecca farina arnold & katarzyna sznajder
fakultät für architektur hochschule münchen ss2014

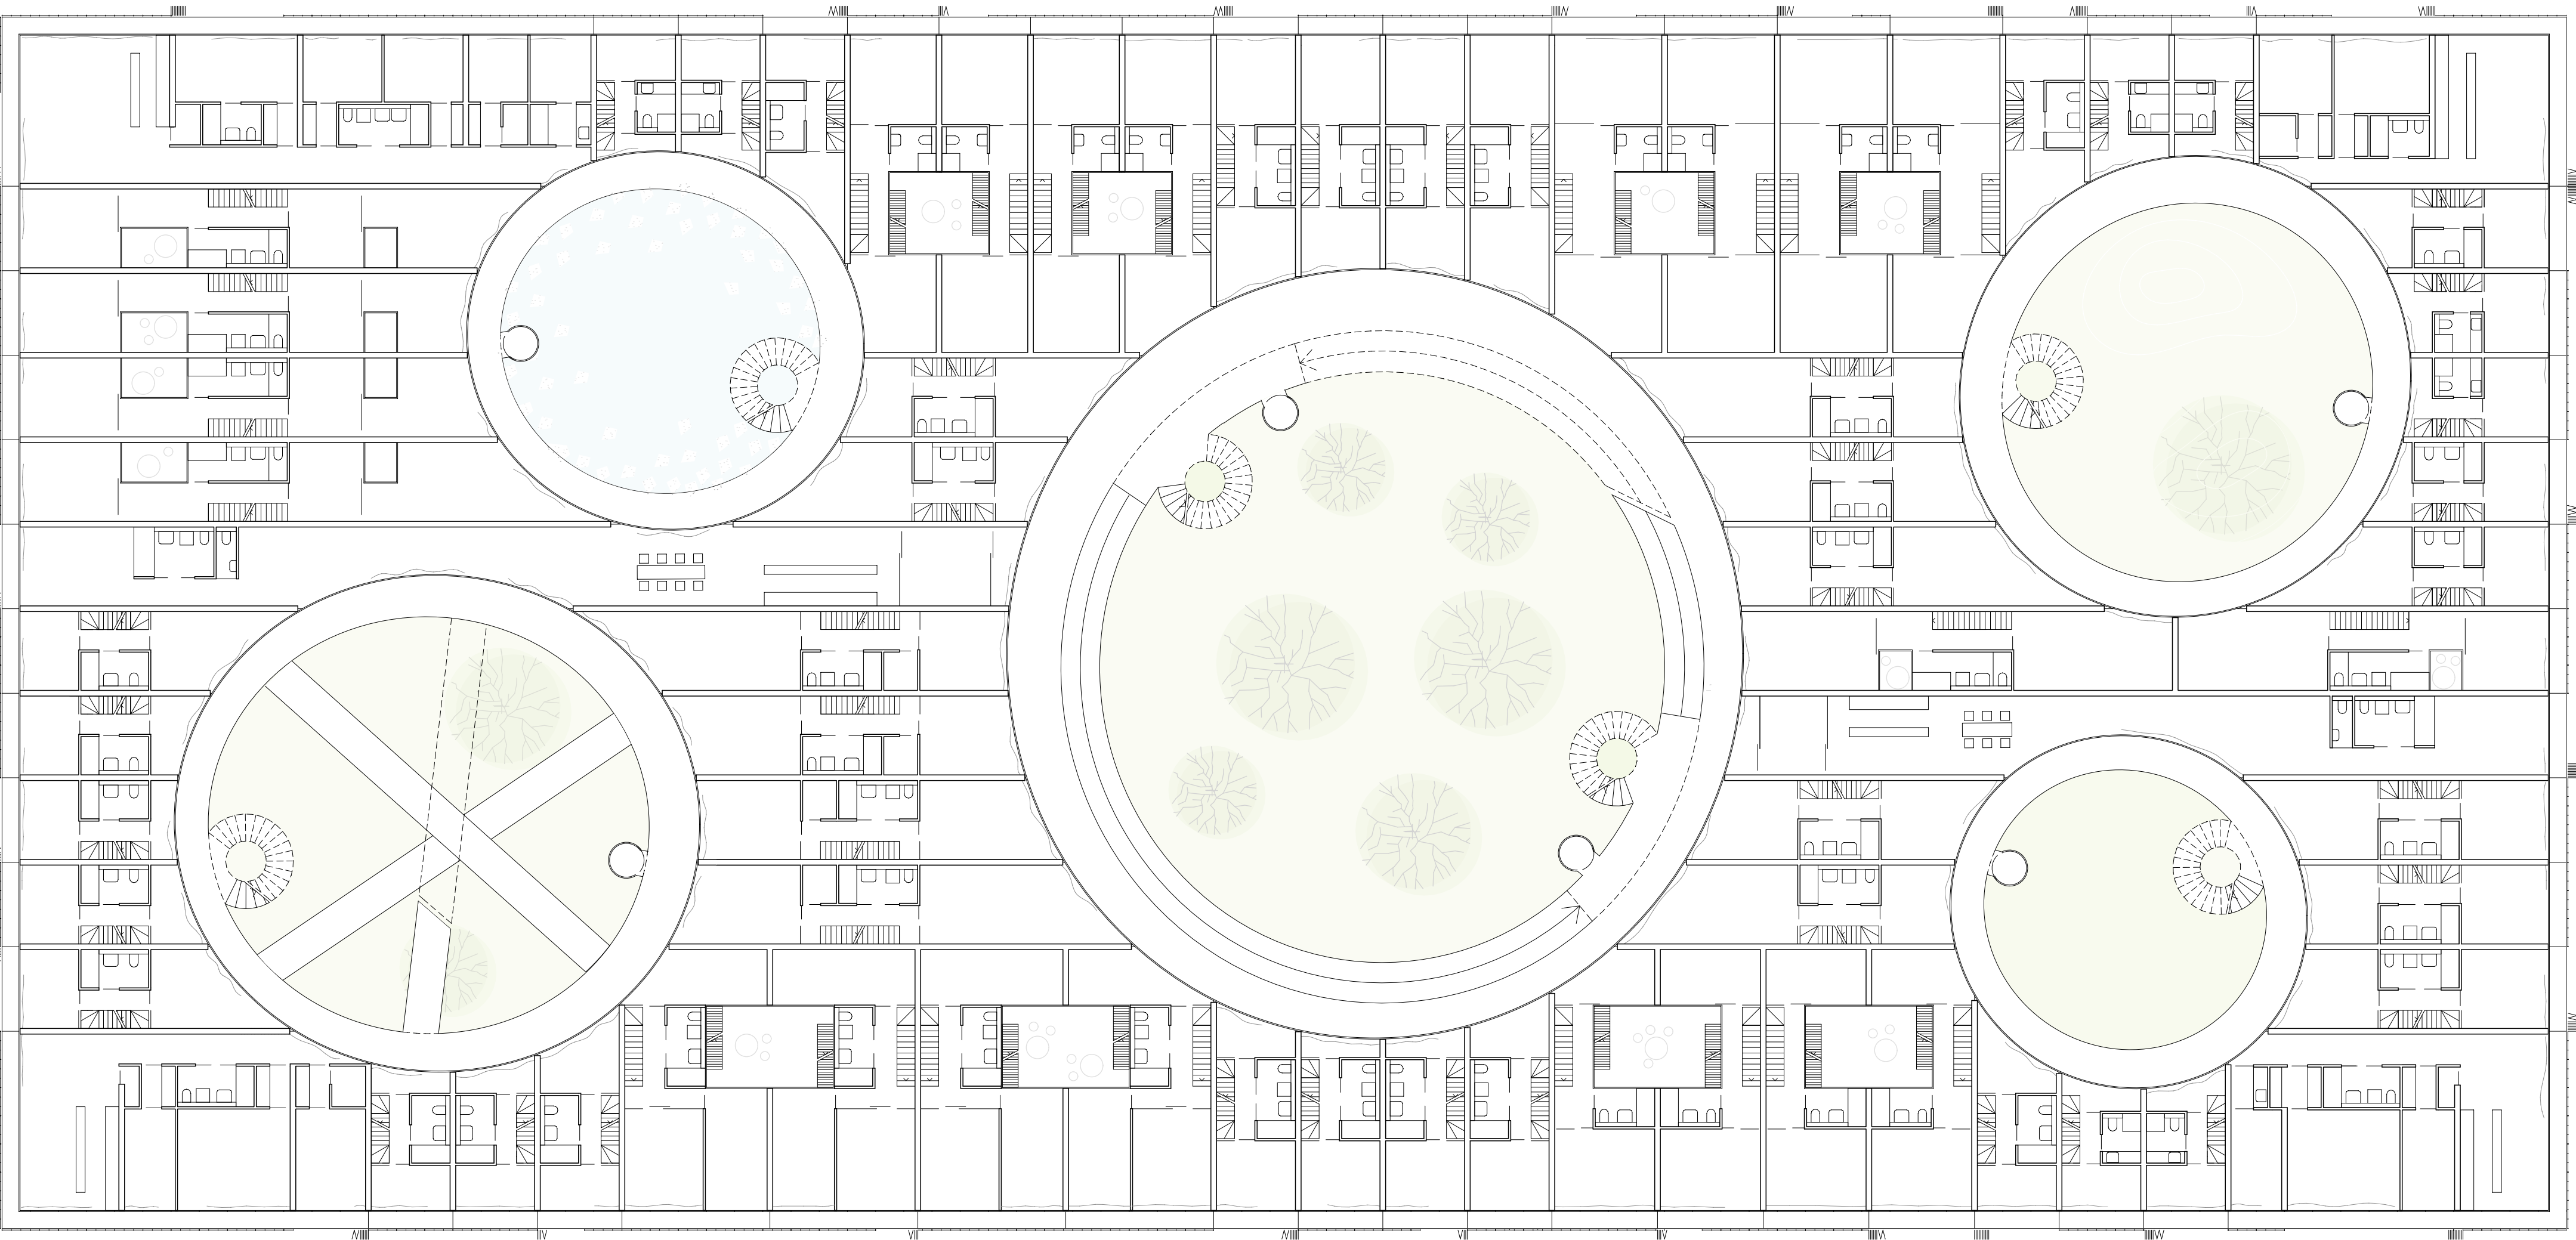

2. obergeschoss 1:200



nordansicht 1:200

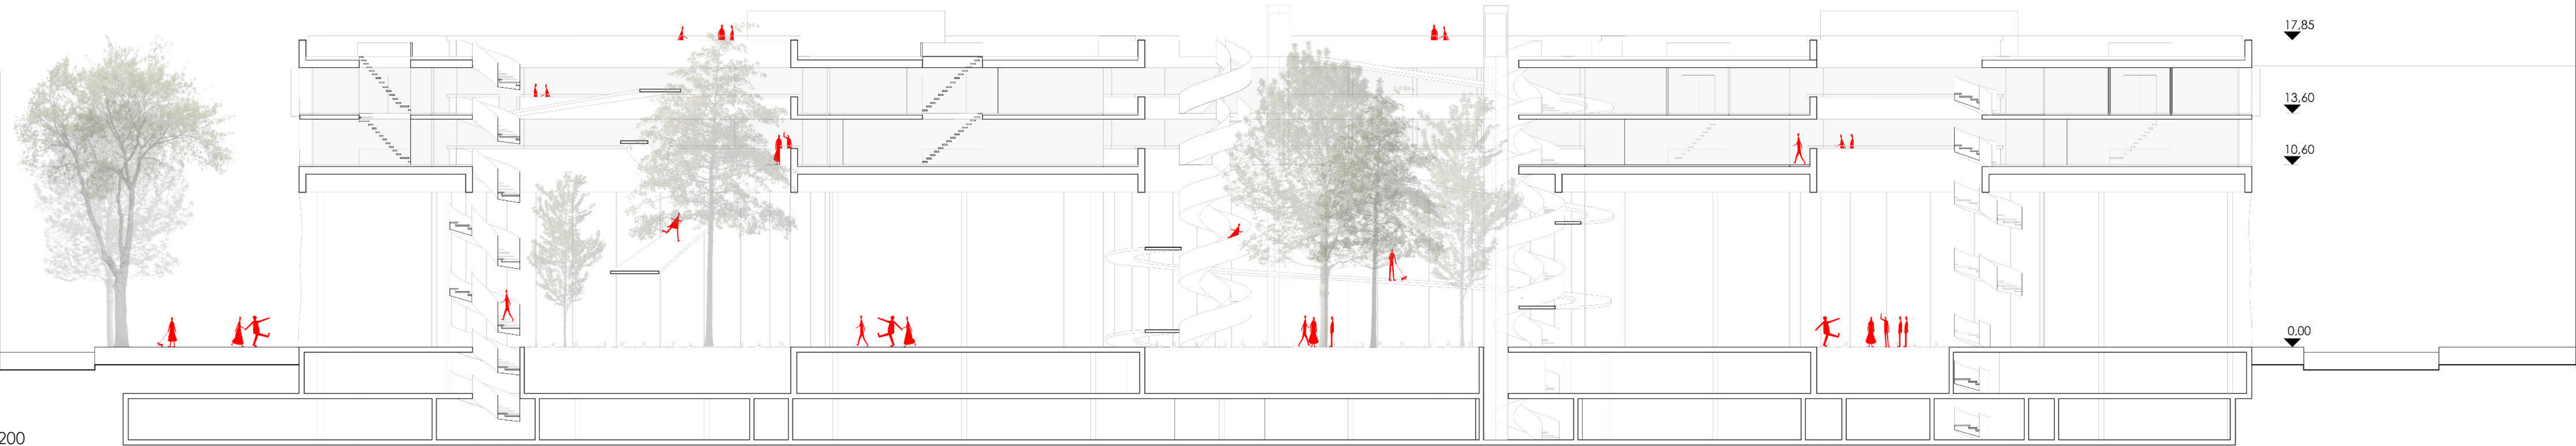

längsschnitt 1:200

