



housing on top




studio master prof künzel & lb dietrich
rebecca farina arnold & katarzyna sznajder
fakultät für architektur hochschule münchen ss2014

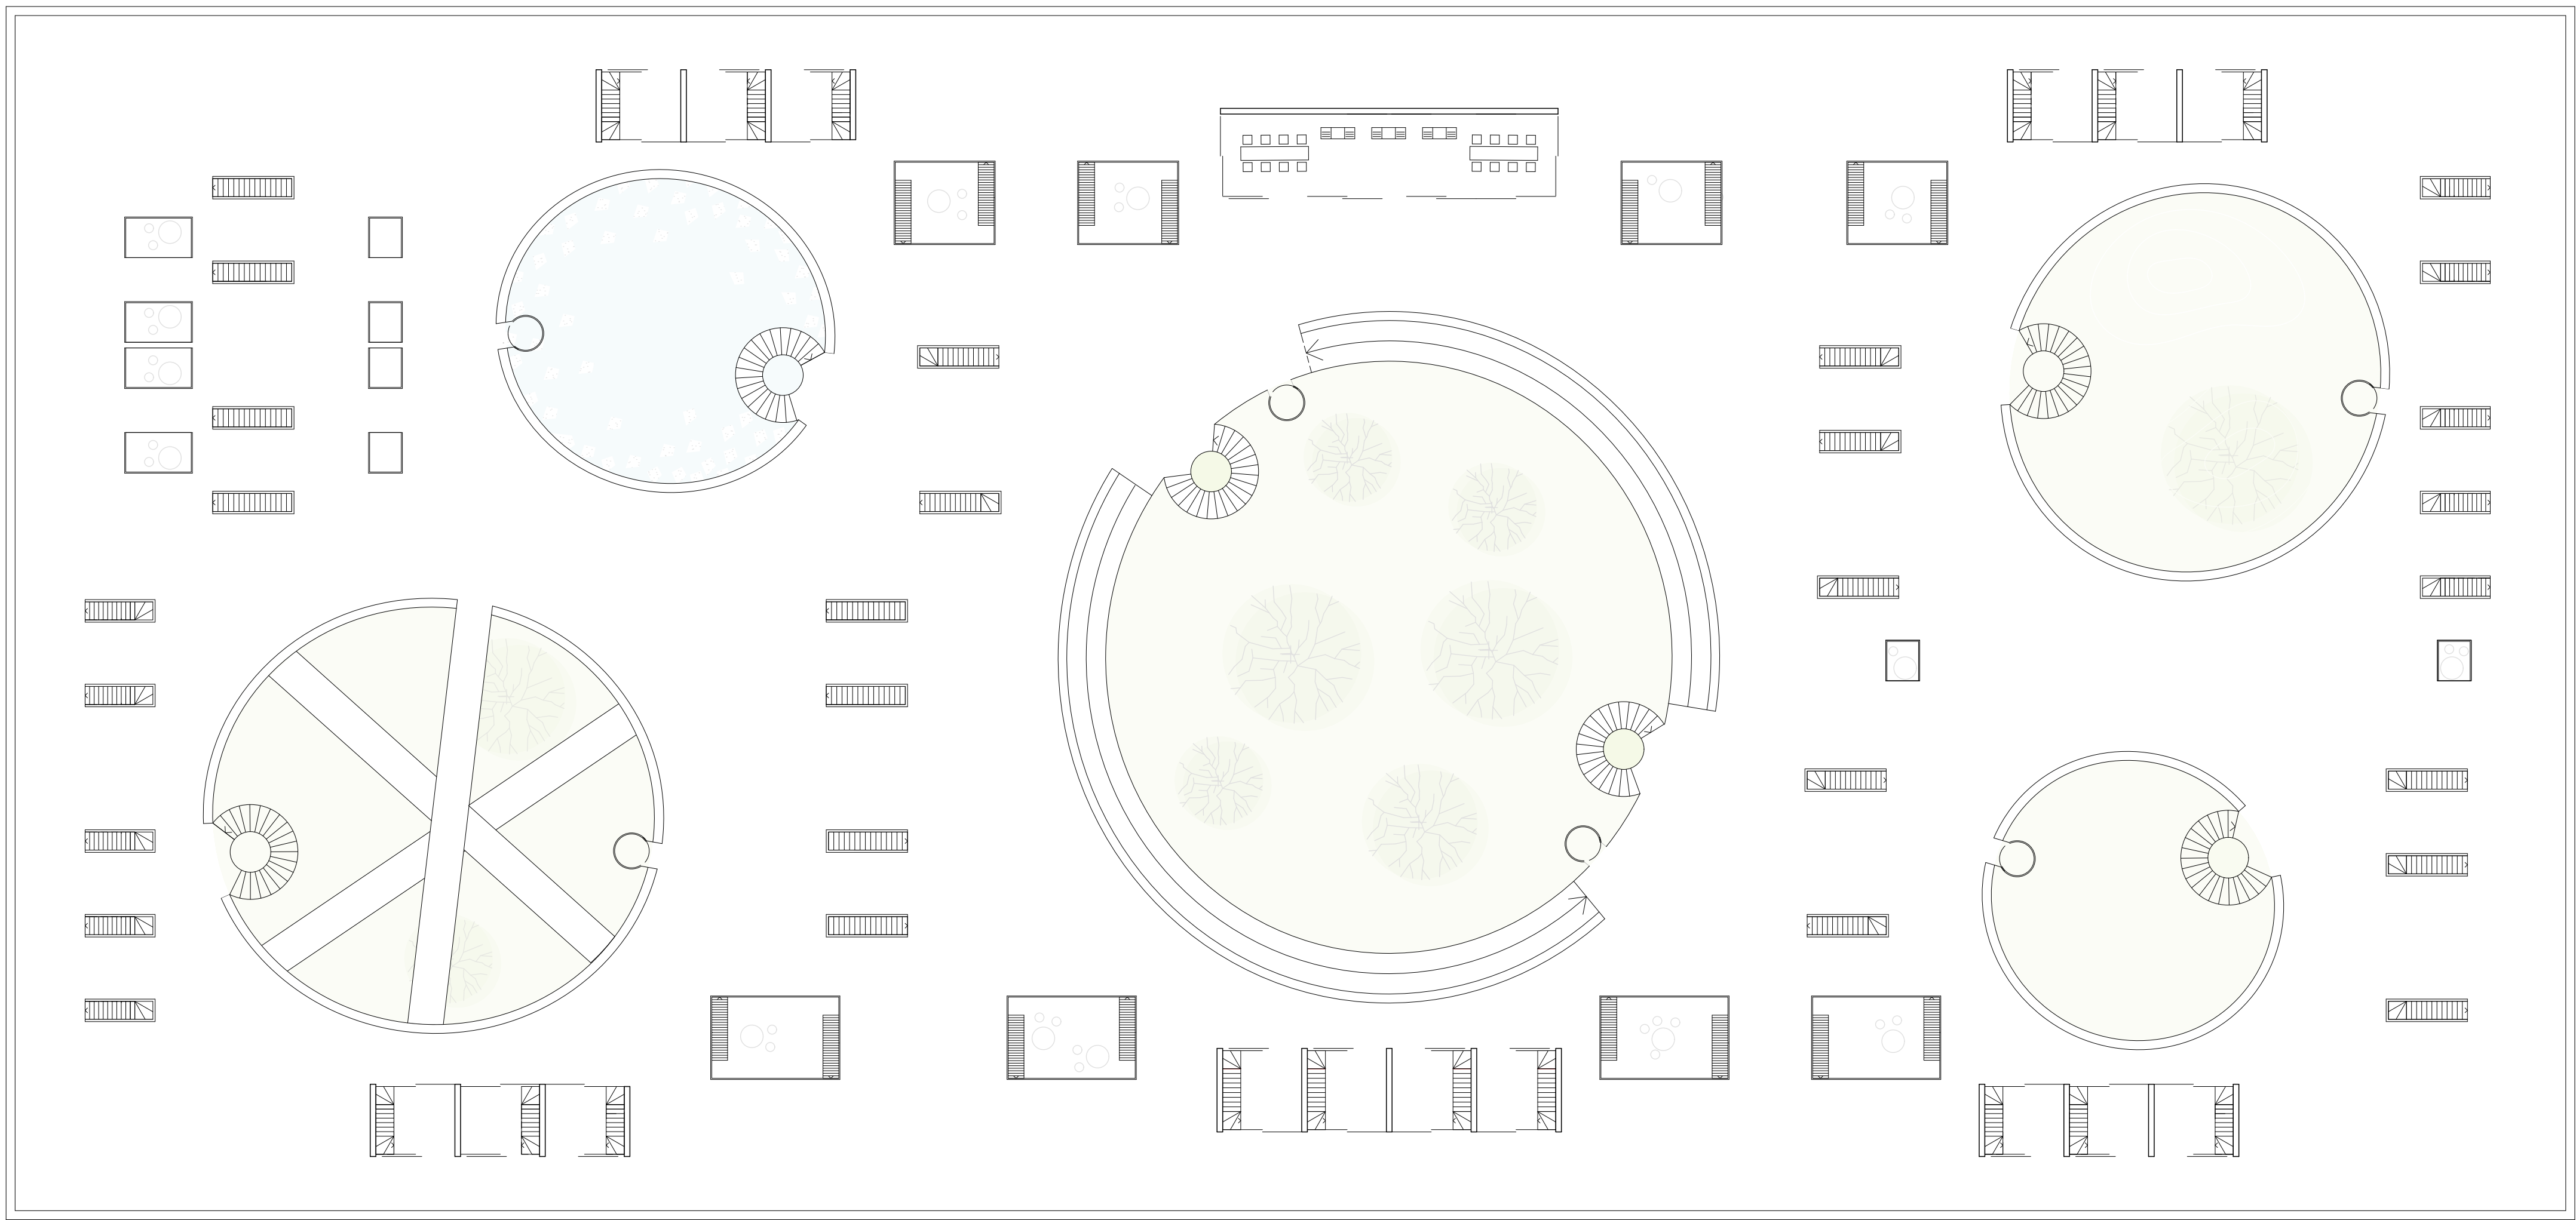

dachgarten 1:200

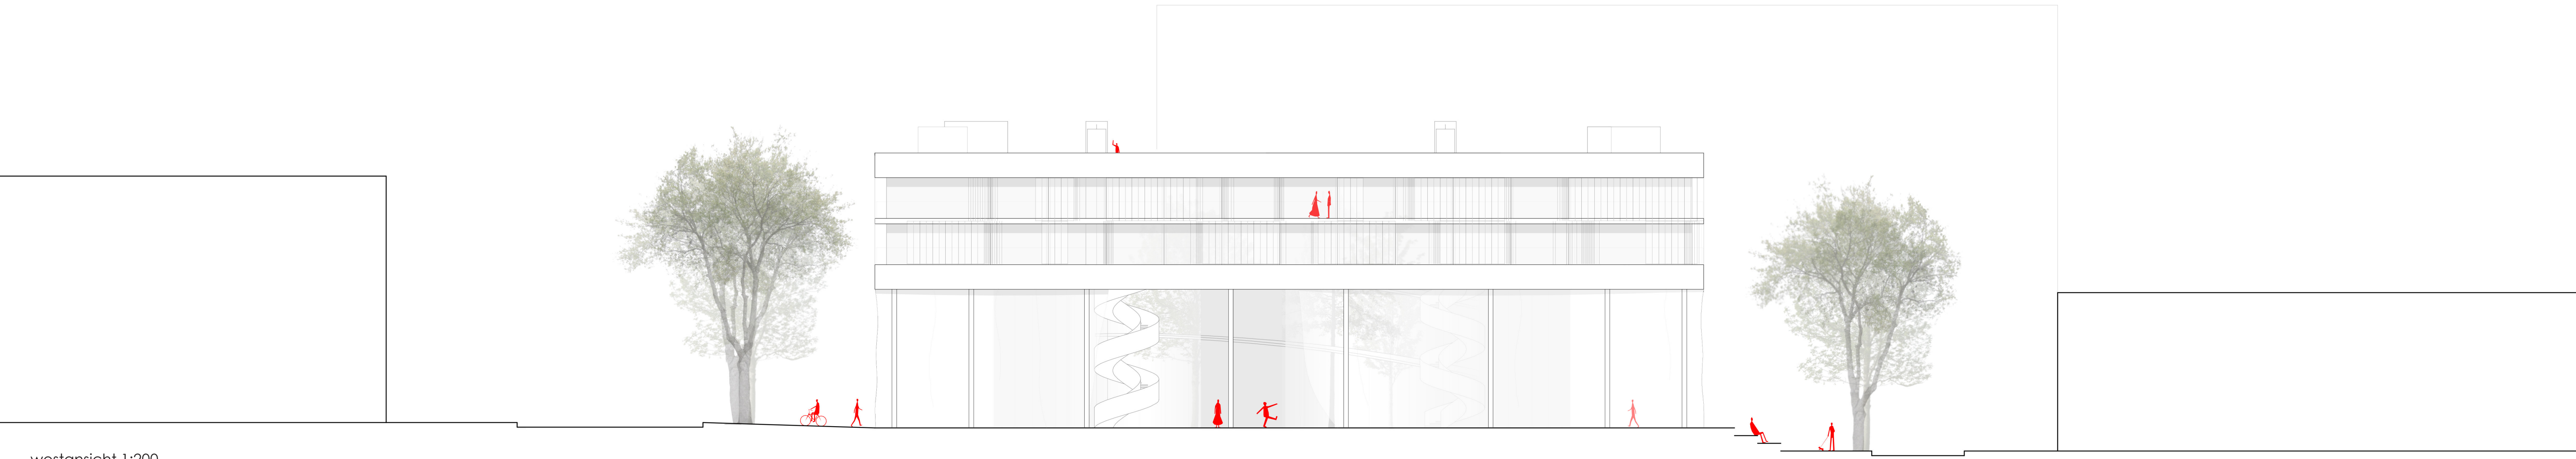

westansicht 1:200

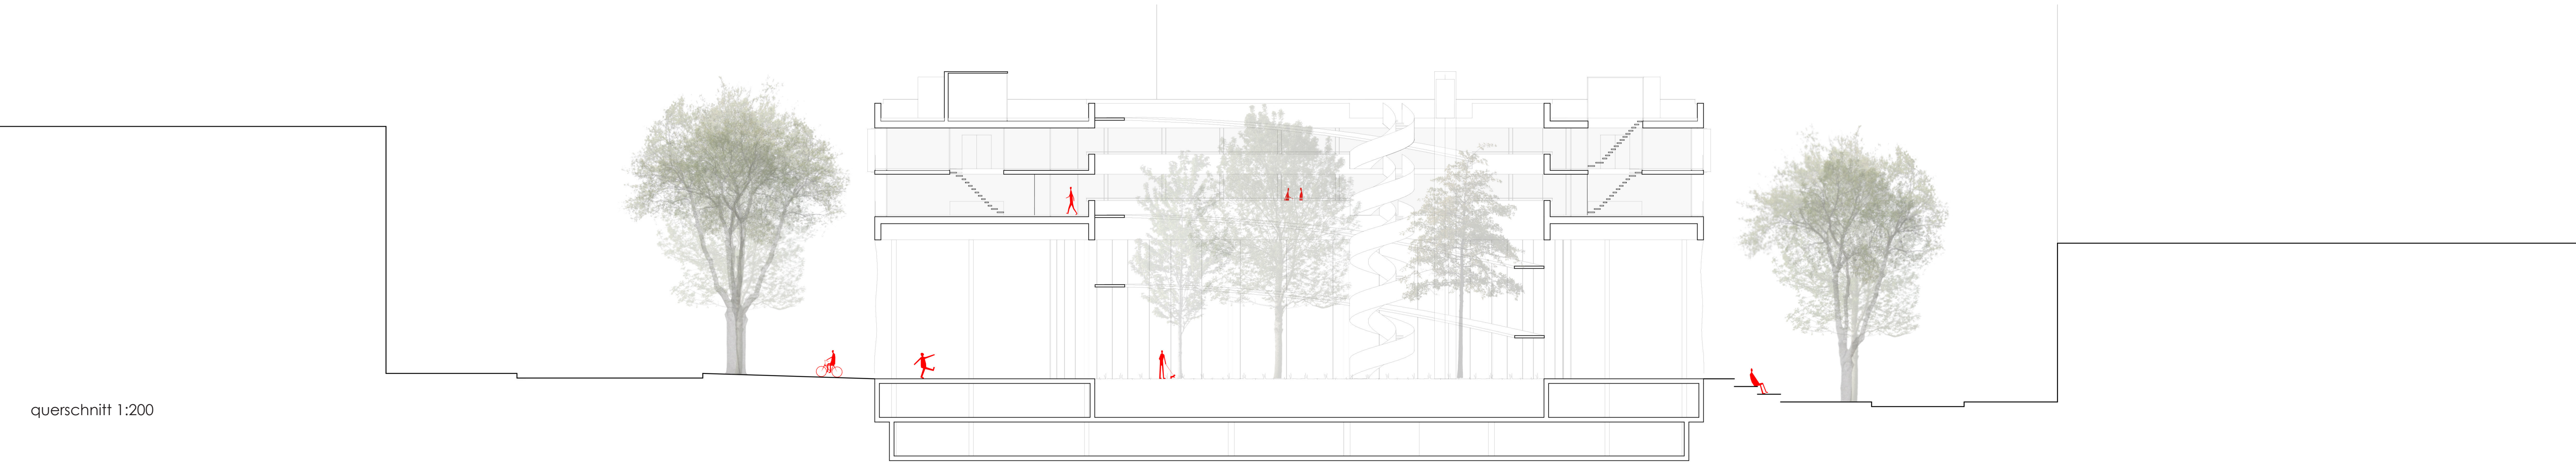

querschnitt 1:200

