


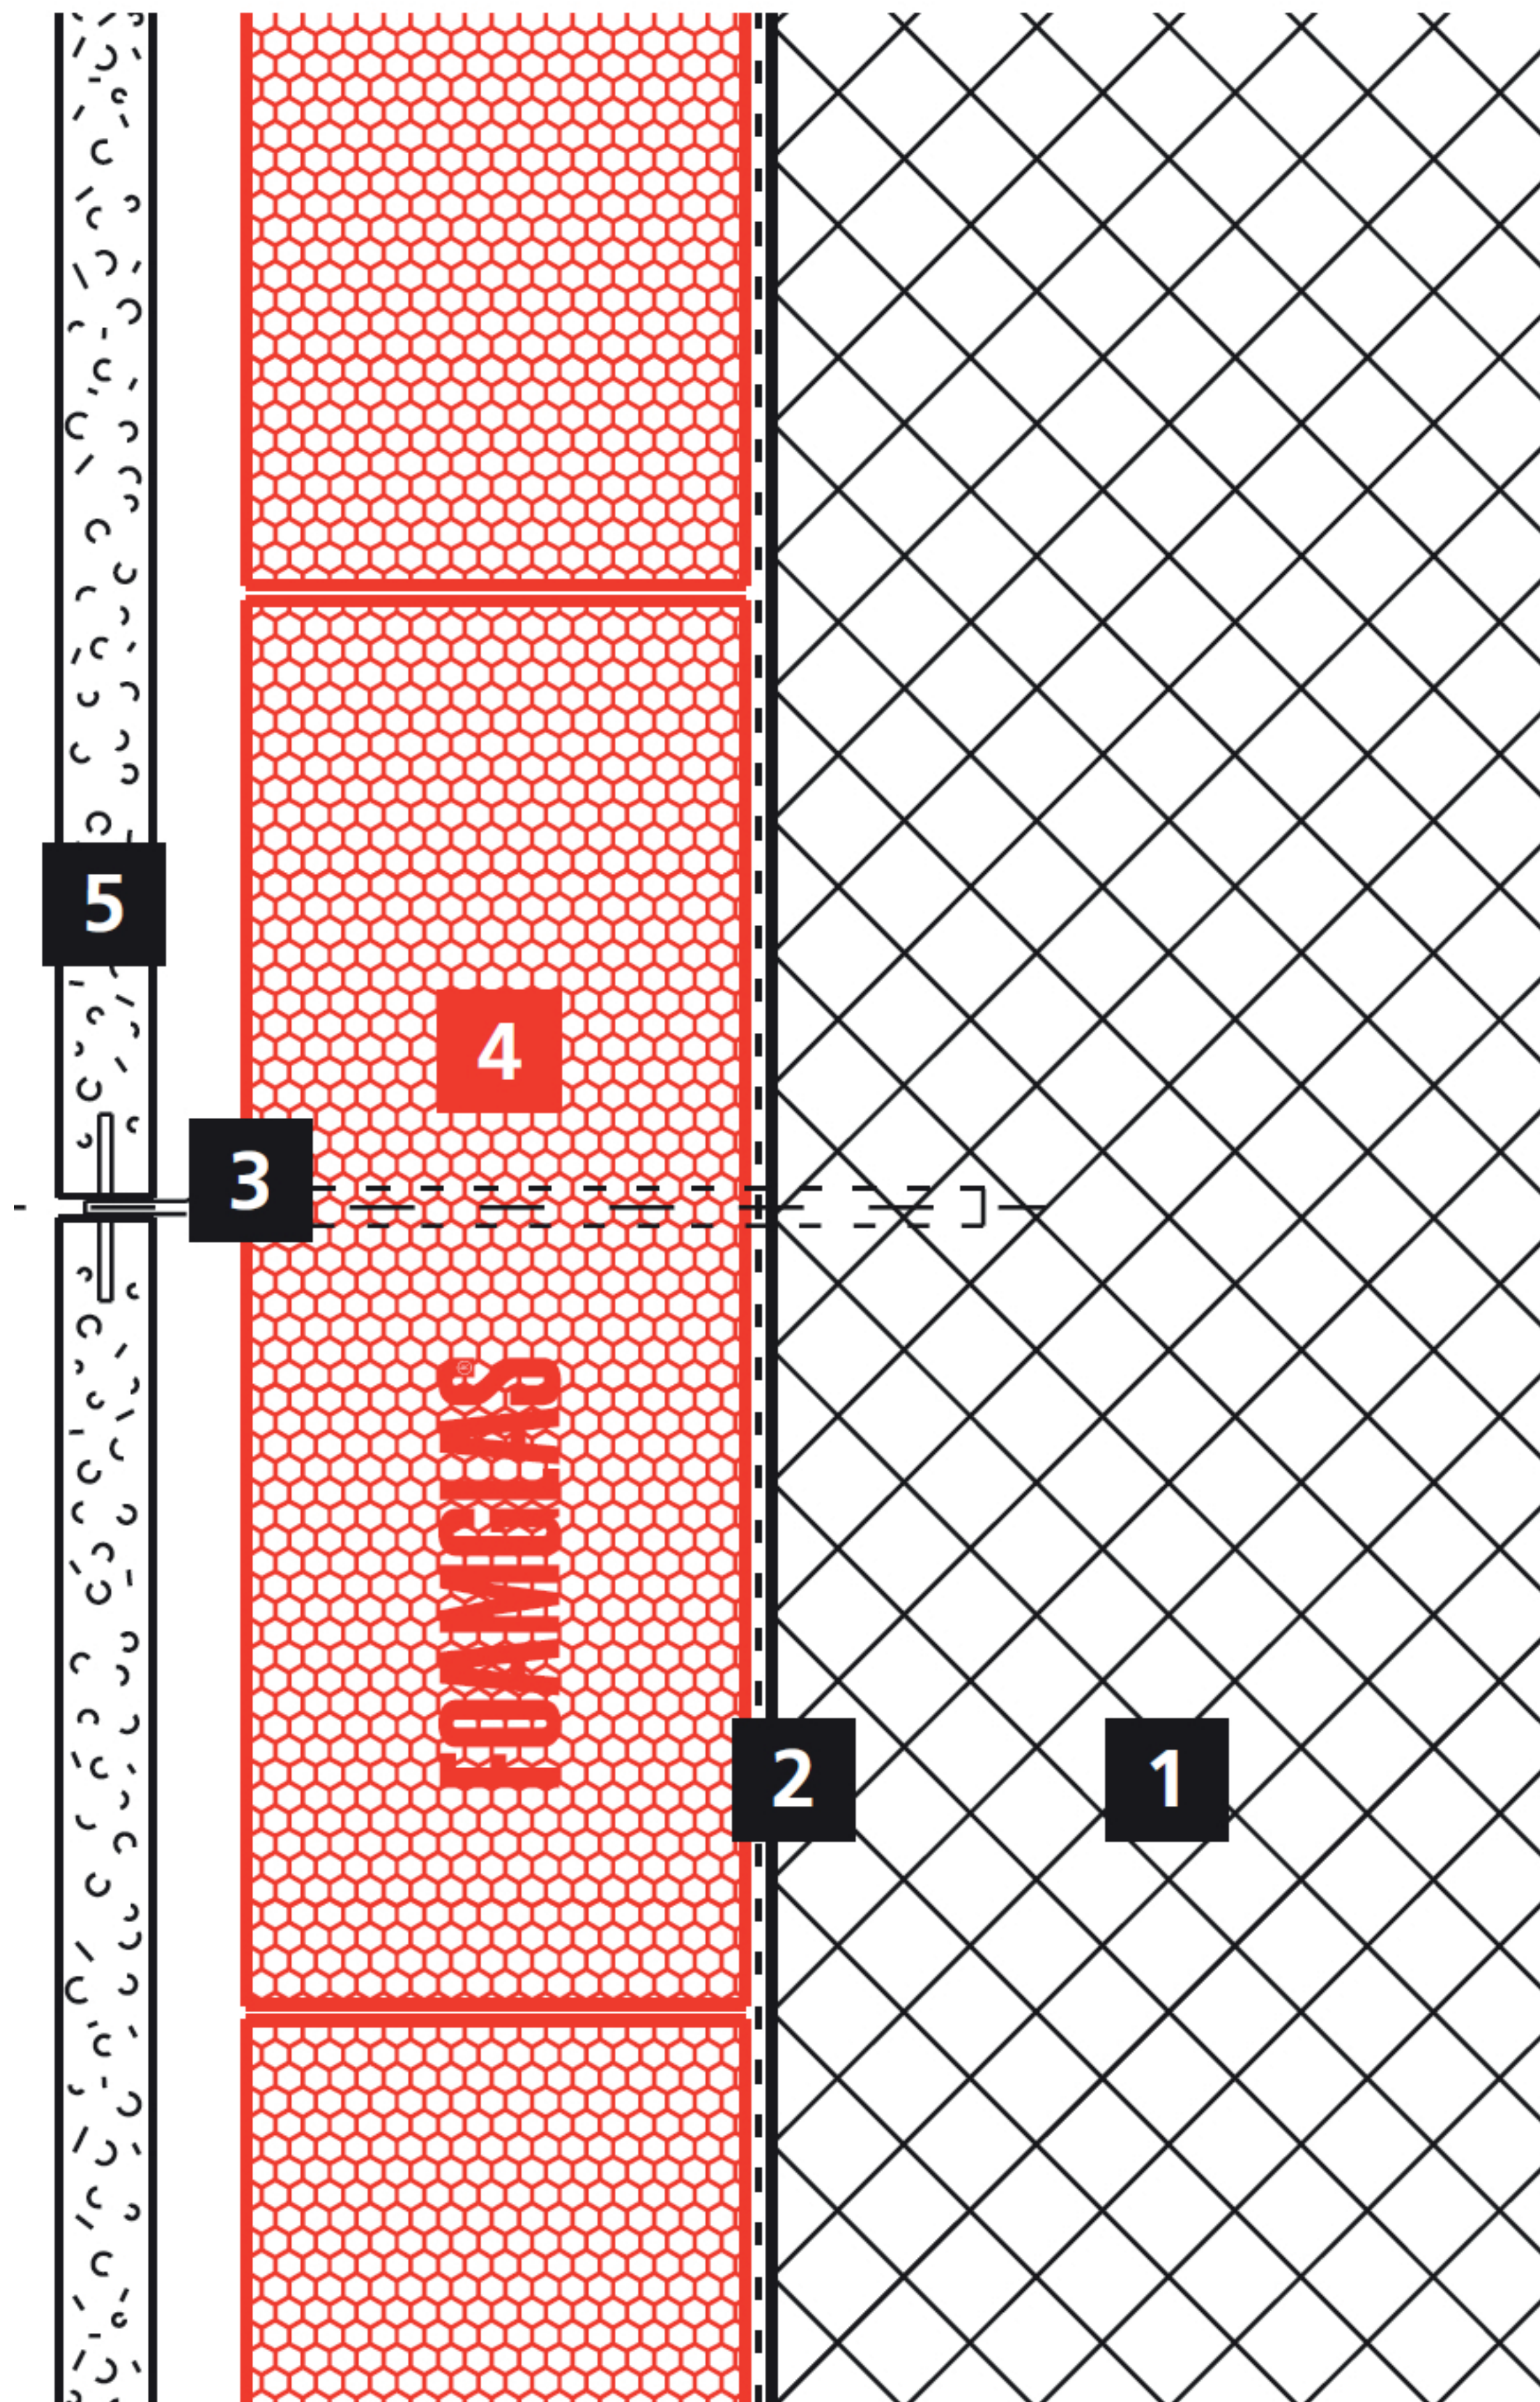

Aufbau

- 1** Massivwand
(Beton / Mauerwerk)
- 2** Voranstrich
- 3** Mörtelanker
- 4** FOAMGLAS® Platten,
geklebt mit PC® 56
- 5** Großformatige Steinplatten