


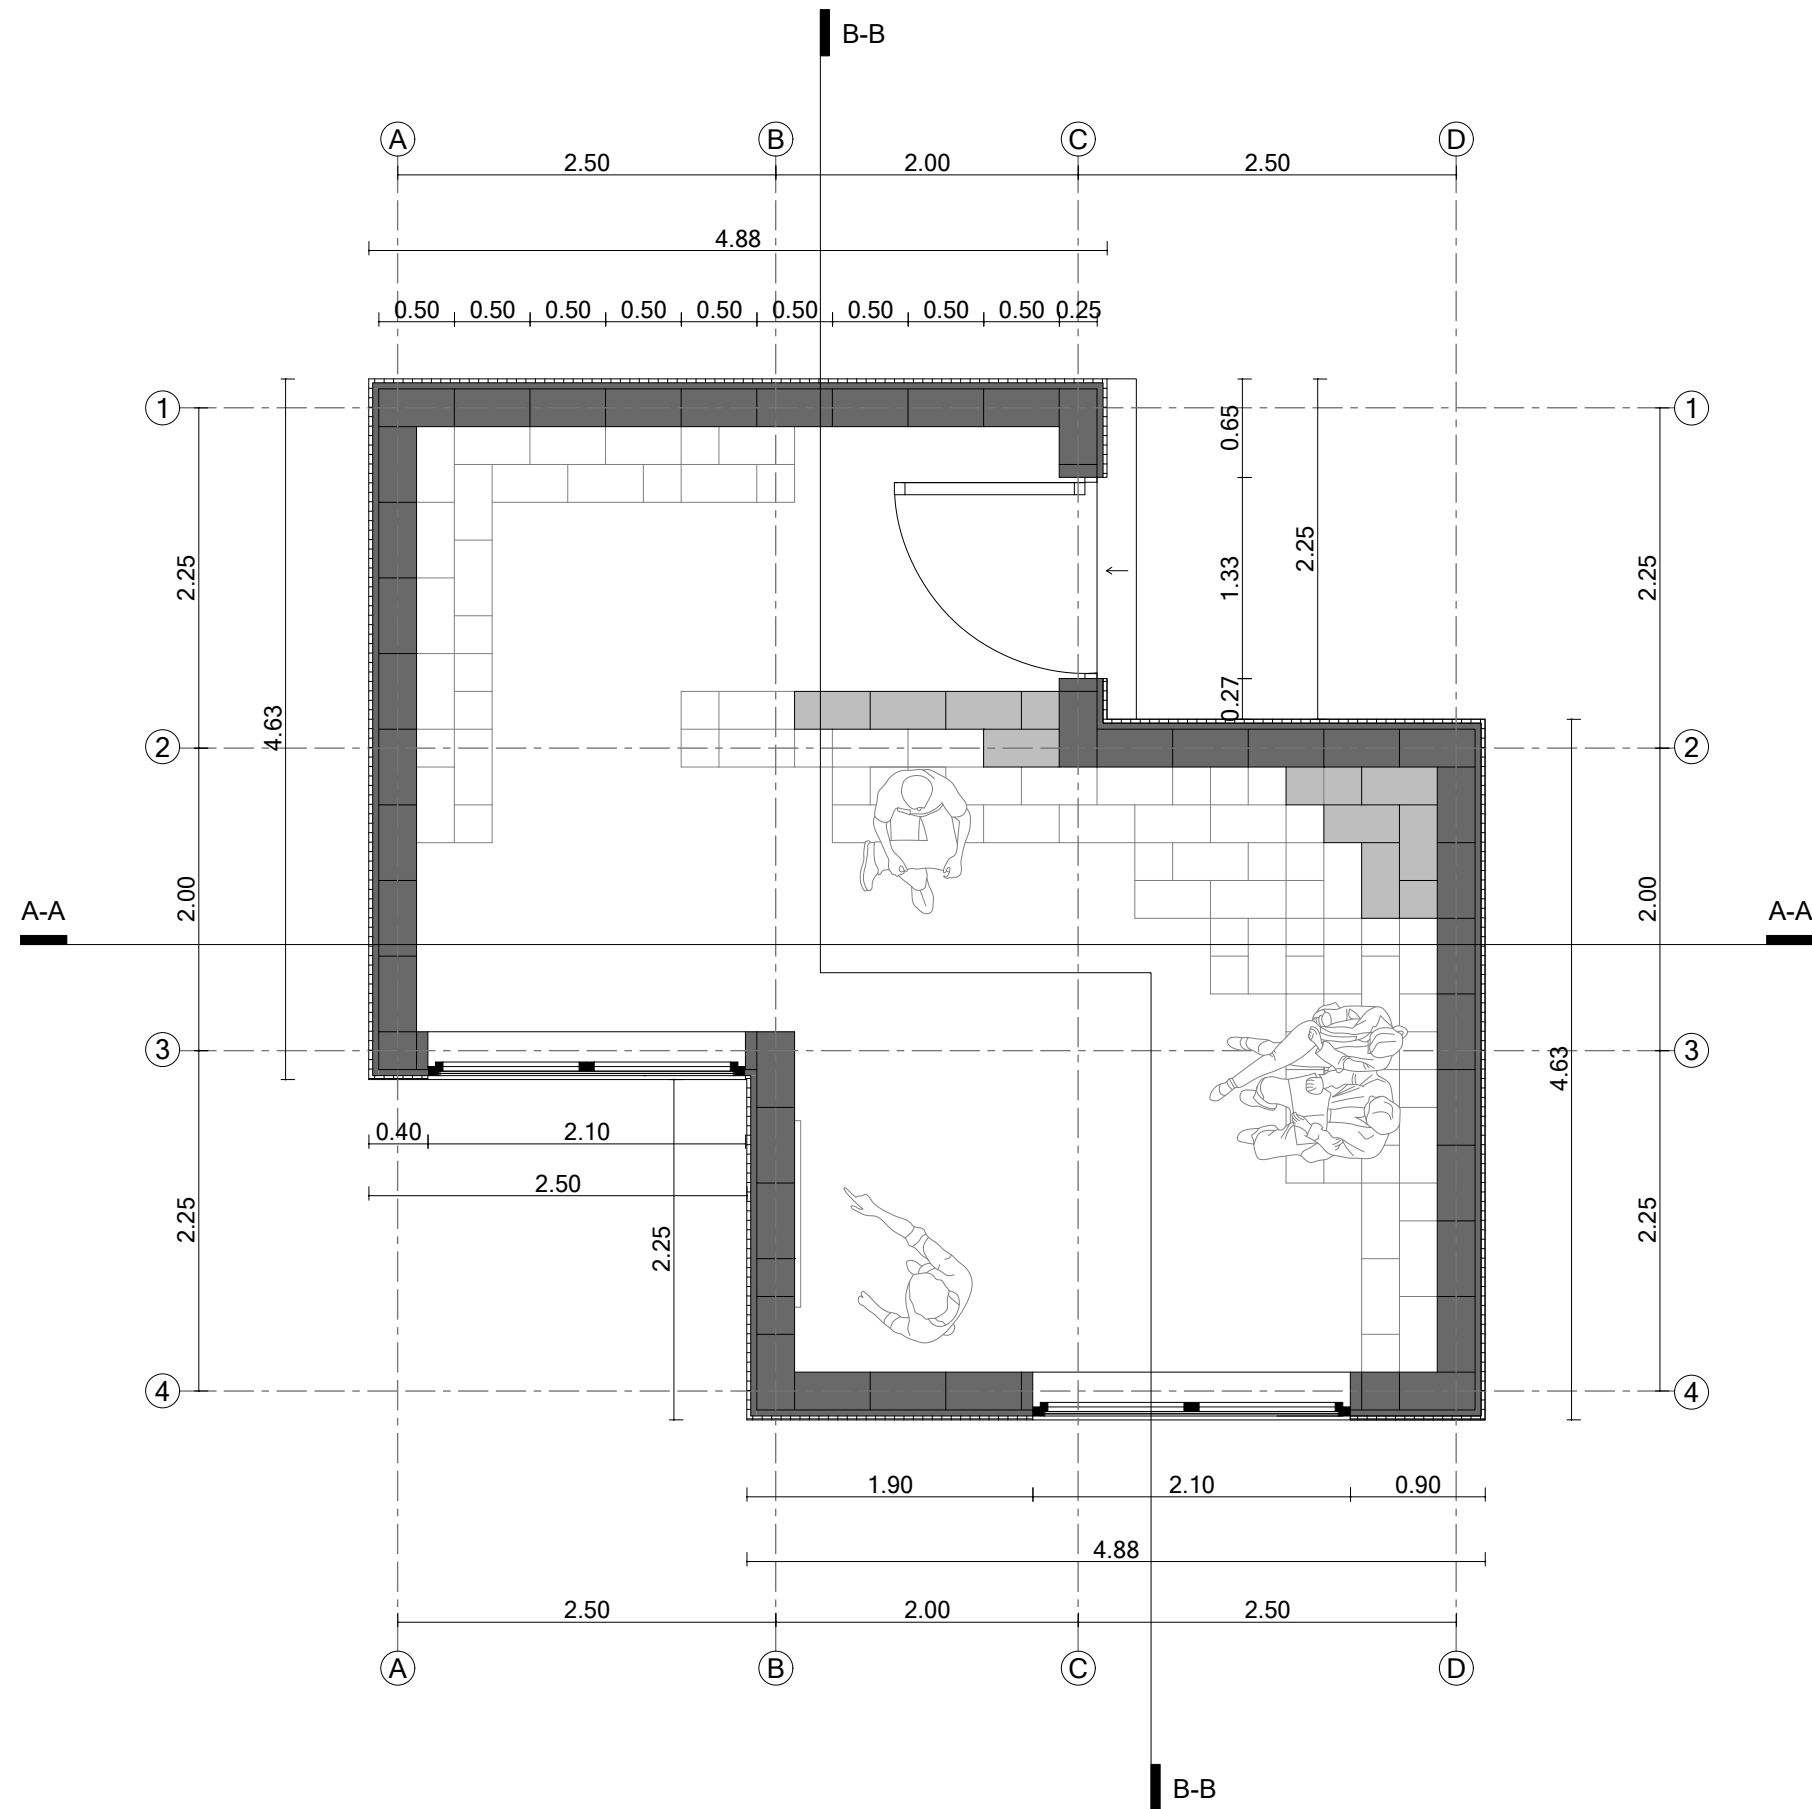

Raumbezeichnung	Nettogrundfläche	ges. NGF
		ges. BGF
		40 m²
Index		
1	10.07.2024	Erstellung
Index	Datum	Anderung
BetaRealities Beta Realities Forster Straße 6, 10999 Berlin Tel: +49 151 23000608 marvin@betarealities.com		059_TRQ_Triqbriq Pavilion Tegel Urban Tech Republic, Gebäude V, Flughafen Tegel 1, 13405 Berlin PROJEKT
TRIQBRIQ AG Stuttgarter Straße 115 70469 Stuttgart ARCHITEKT		BAUHERR Tel: 0711 - 252 81 580 info@tribriq.de
Grundriss Erdgeschoss		10.07.2024
Vorentwurfsplanung		AVP
LEISTUNGSPHASE		INDEX DATUM
DIN A3		ERSTELLT
1:50		SB
MAßSTAB		GEPRÜFT
PROJEKTNUMMER	PLANER	LPH
BAUTEIL	PLANTYP	NUMMER
0 5 9 A	0 0 G R 0 0 1	X V A 1