





Außenperspektive

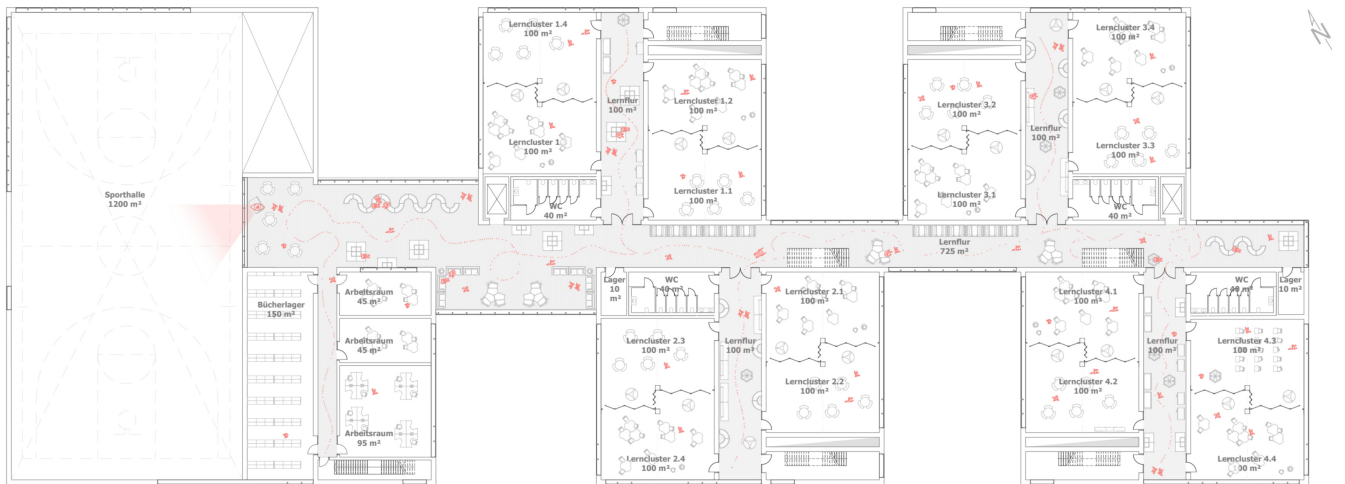

Grundriss 1. Obergeschoss M 1_200

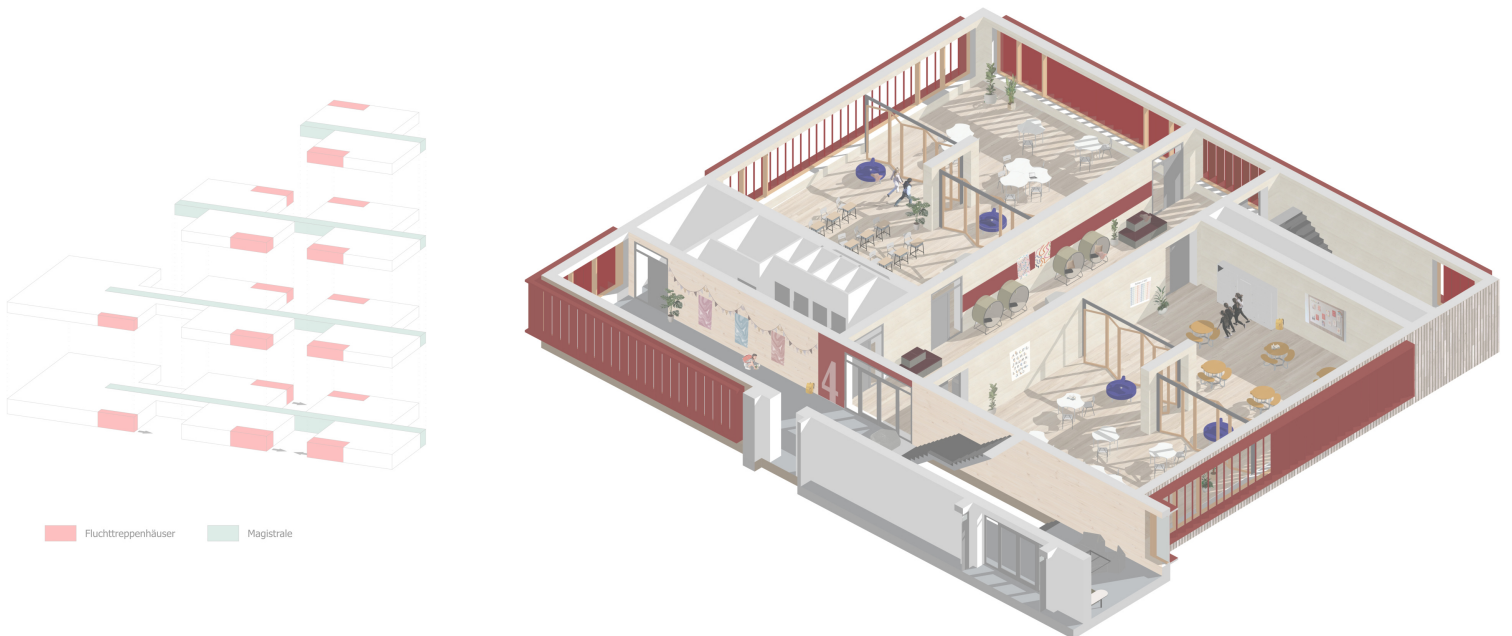

Clusterausschnitt M 1_100

Piktogramm Flur- und Rettungswege