



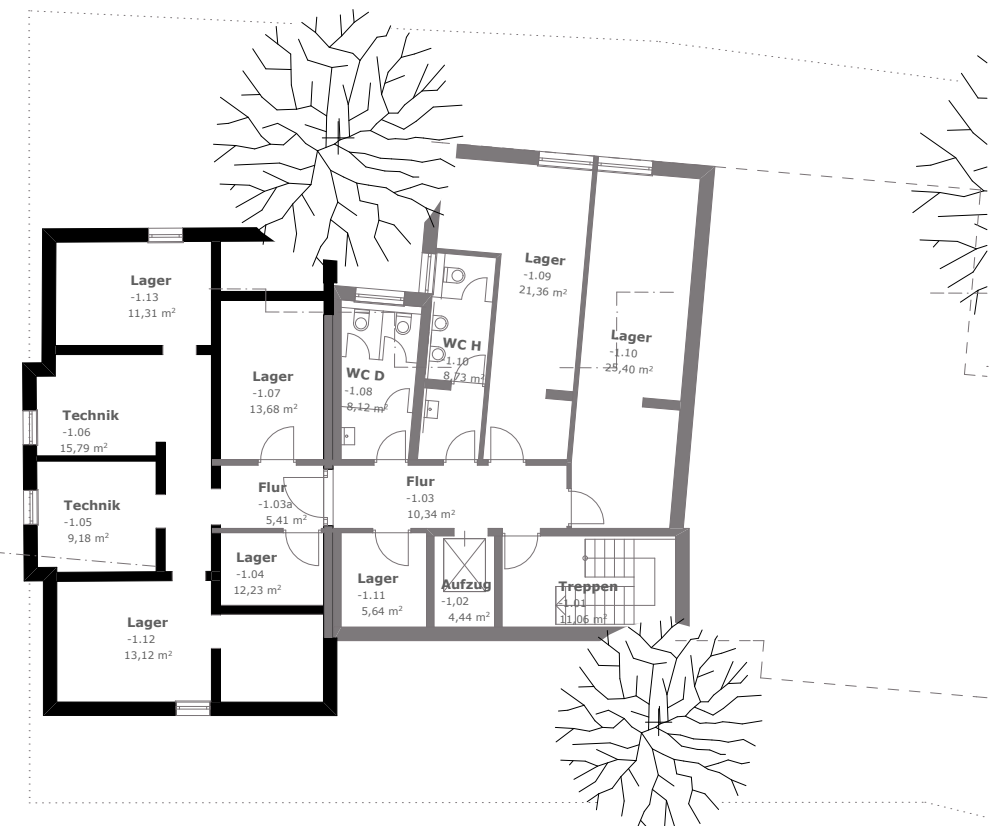

Ansicht

BAUHERR:
Stadt Esslingen am Neckar
Städtische Gebäude Esslingen

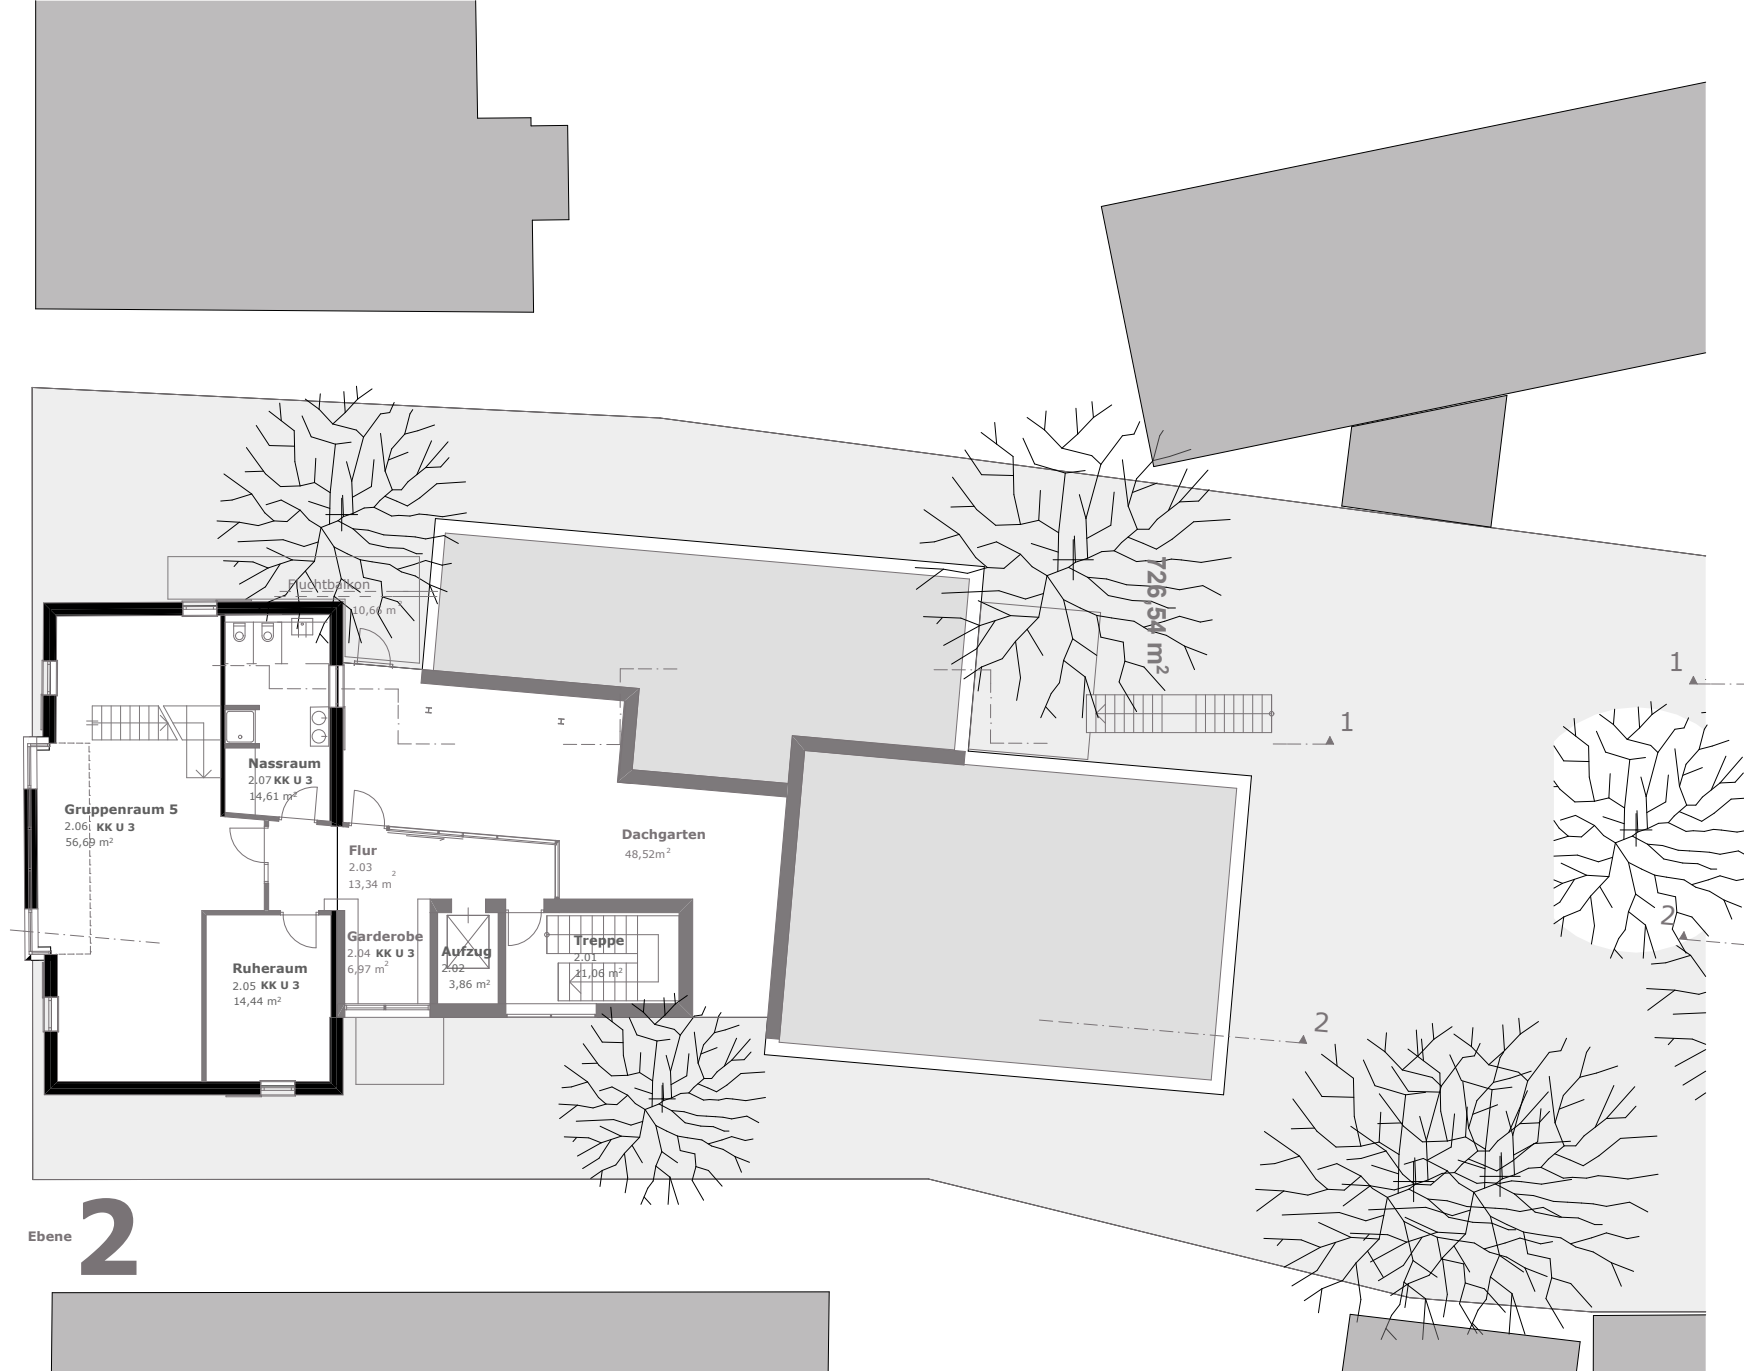

ARCHITEKT:
Stadt Esslingen am Neckar
Baurechtsamt, Hochbau - Bauherrenvertretung
73728 Esslingen am Neckar Ritterstr. 17

Dipl. Ing. Gerhard Weber
Tel.: 0711/3512-2484 Fax.: 3512-552484
E-Mail : Gerhard.Weber@Esslingen.de

Datum: 28.07.2008