


Schnitt C-C Maßstab 1 / 50

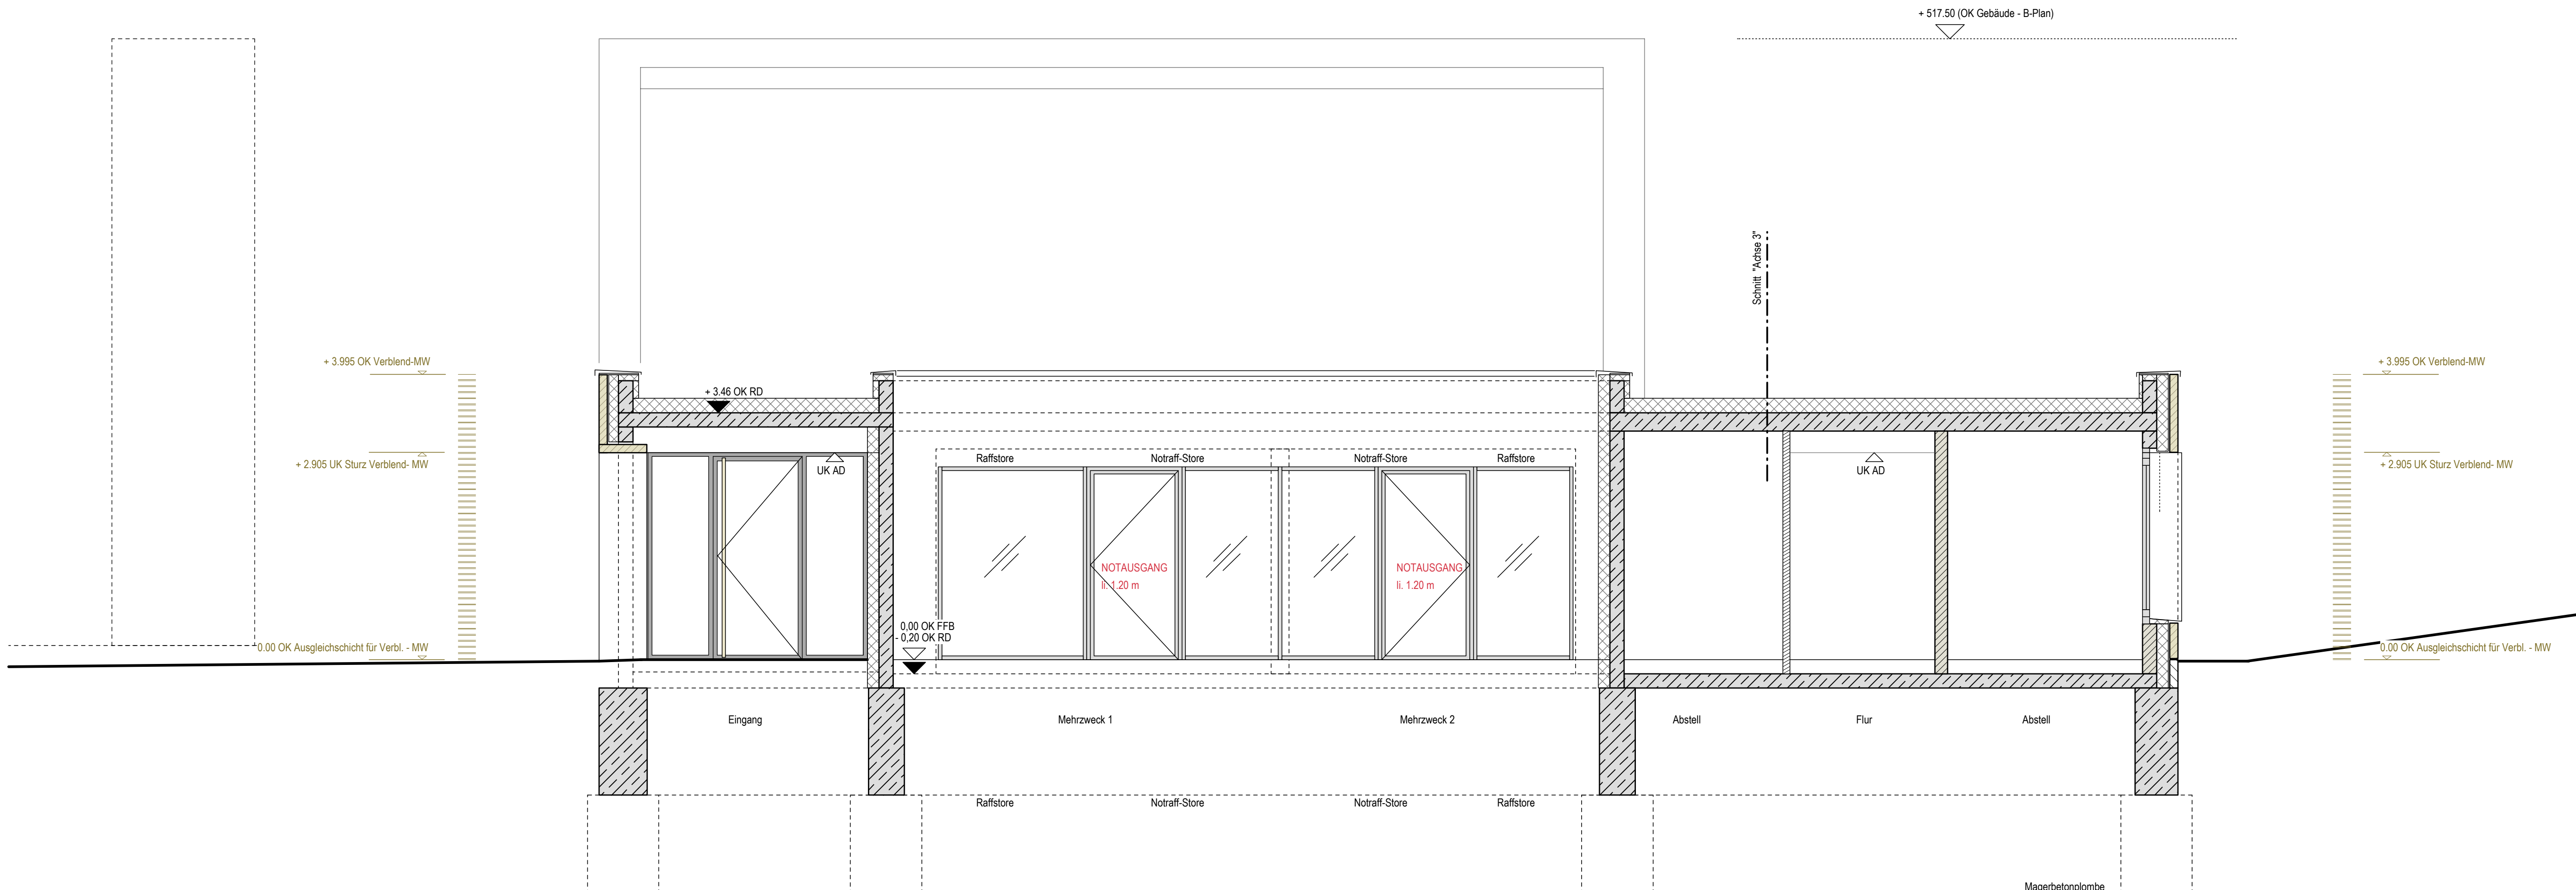

Schnitt D-D Maßstab 1 / 50



Schnitt B-B Maßstab 1 / 50