ARCHICAD STUDENTEN-VERSION

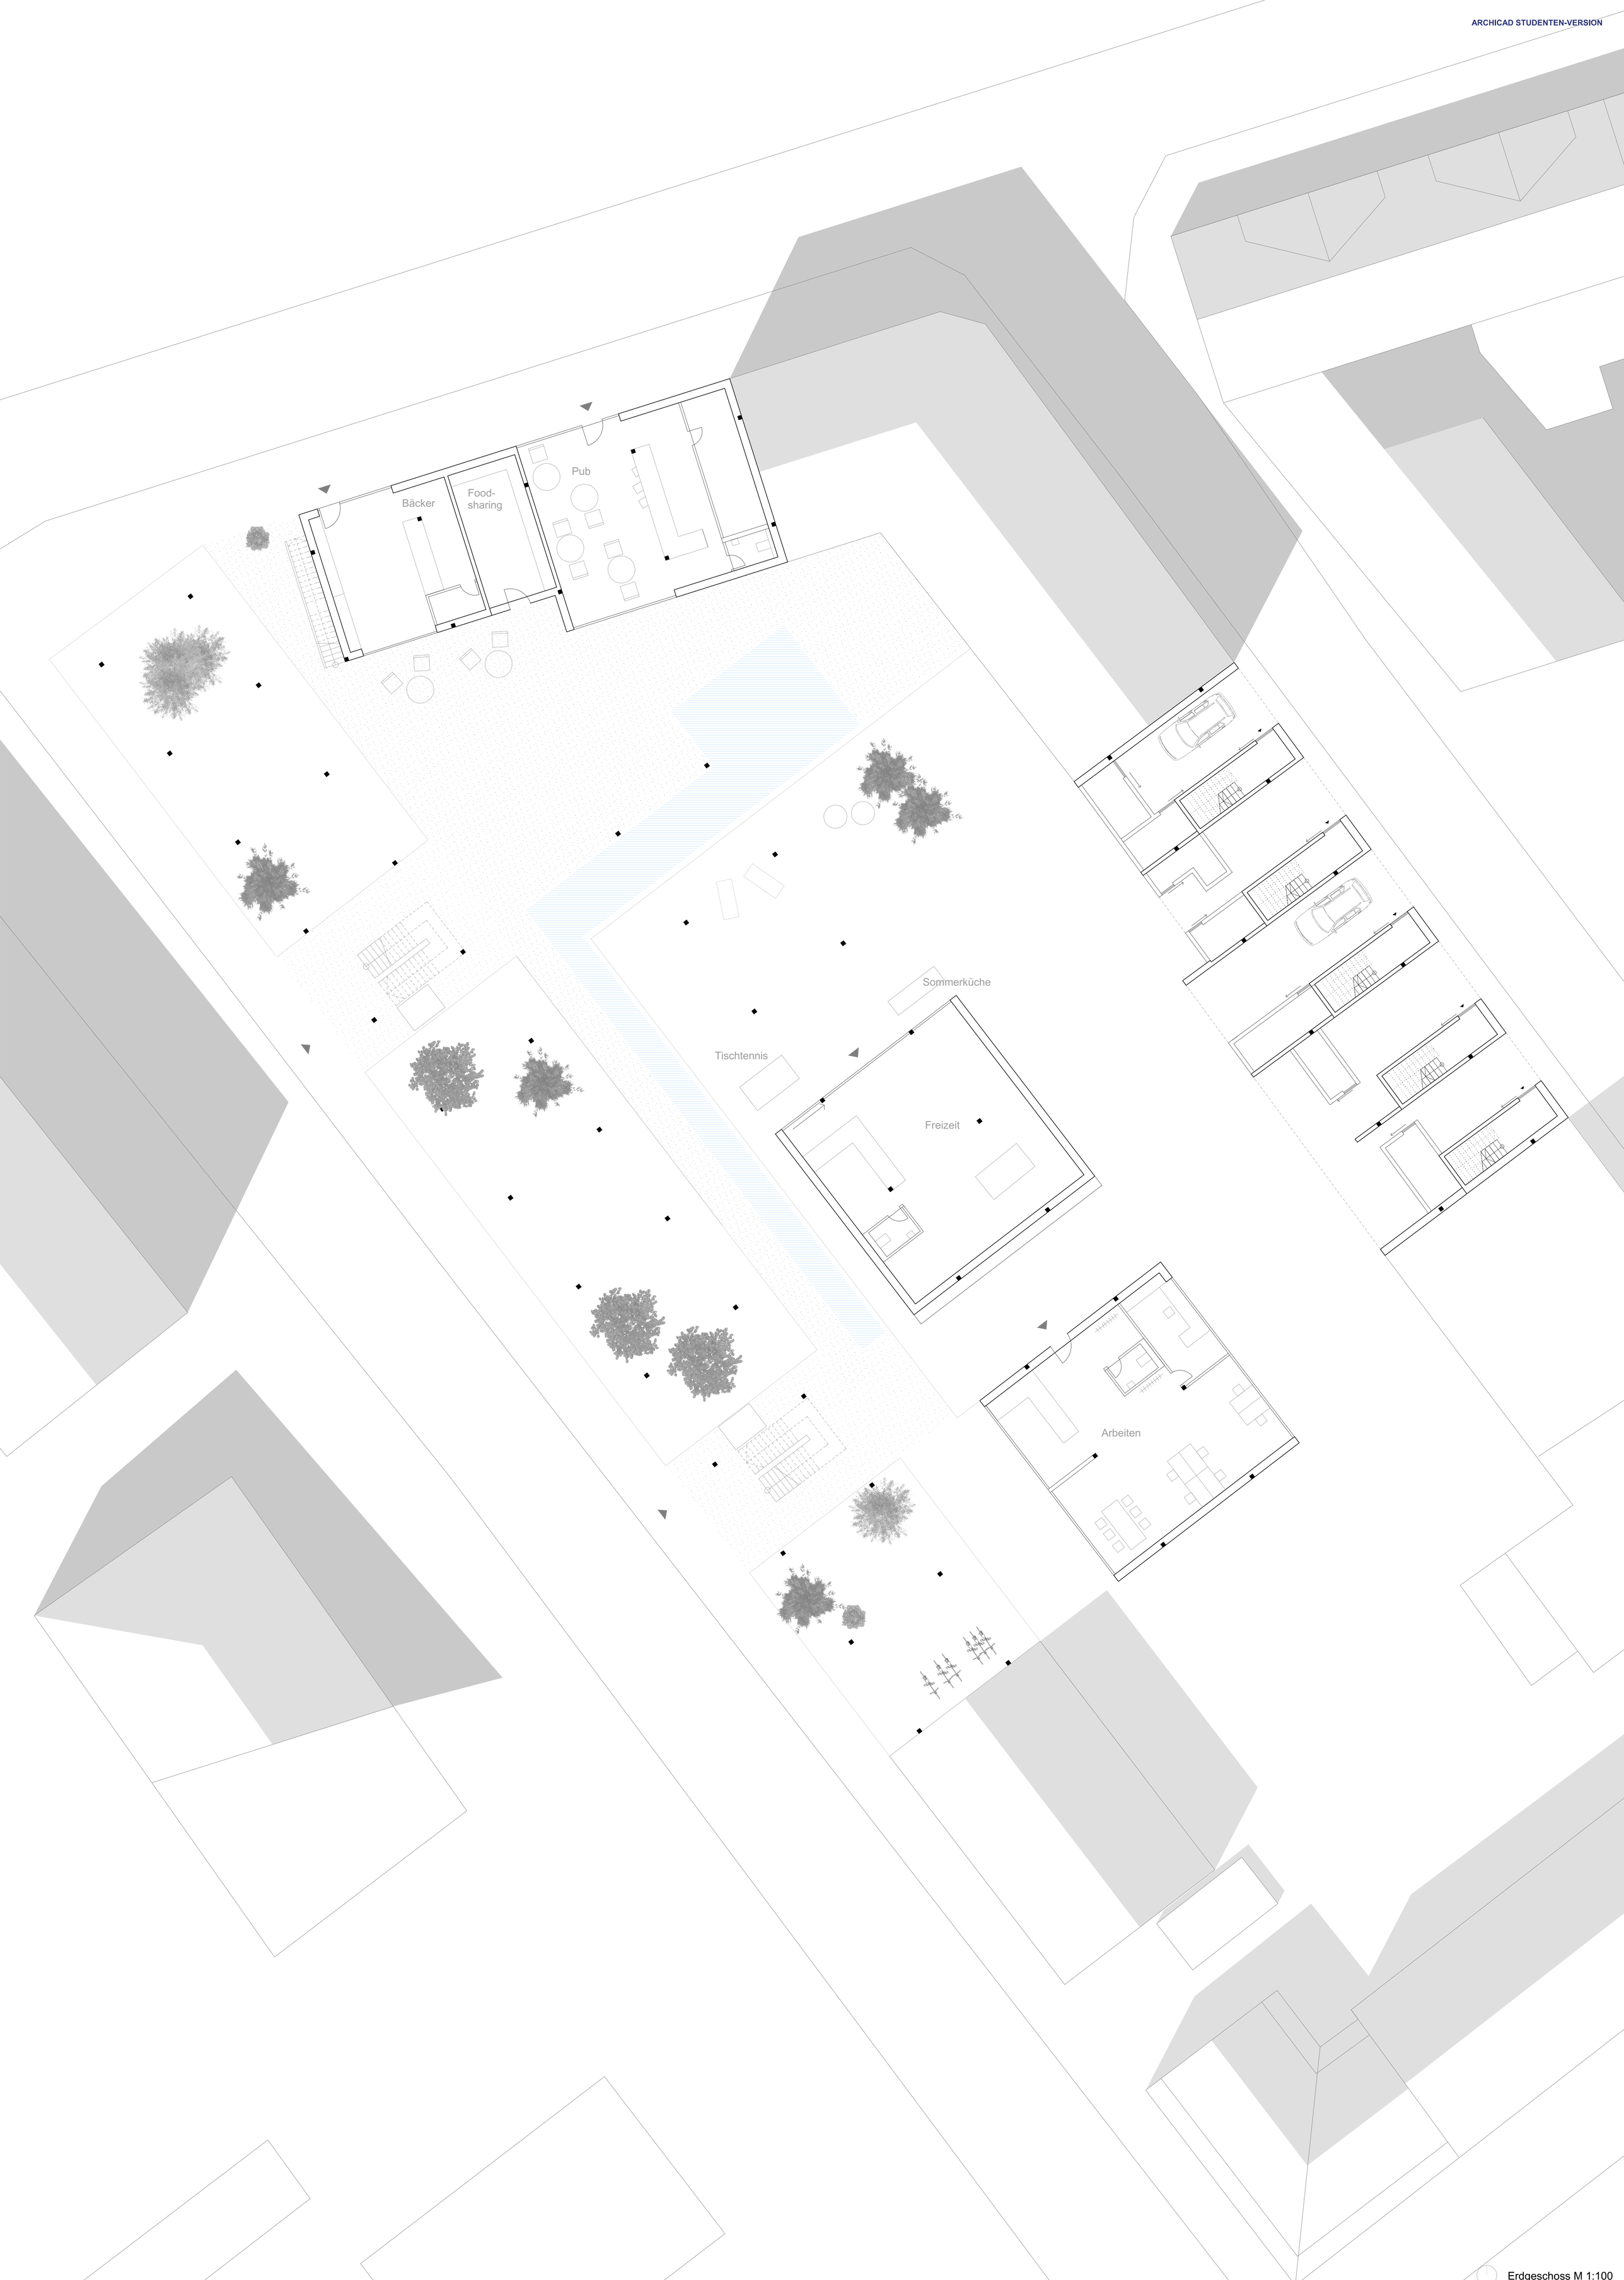

Erdgeschoss M 1:100