ARCHICAD STUDENTEN-VERSION

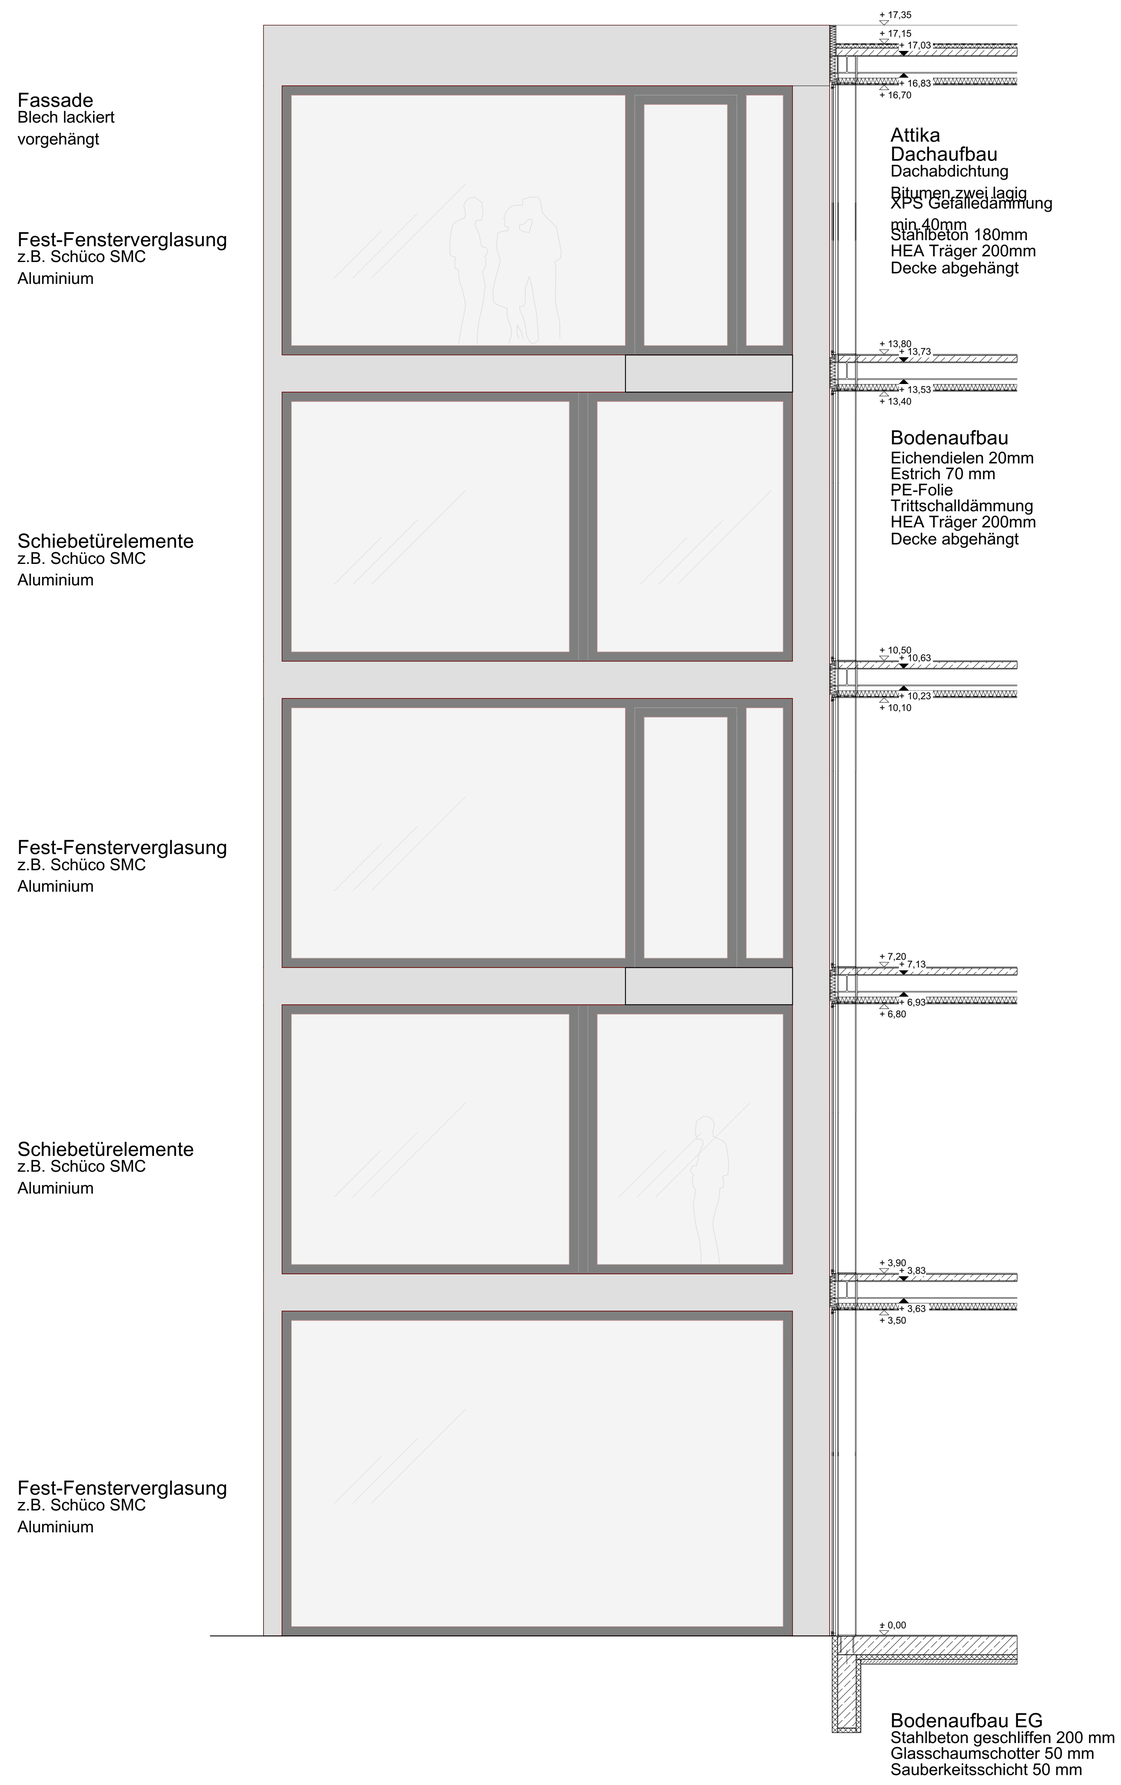

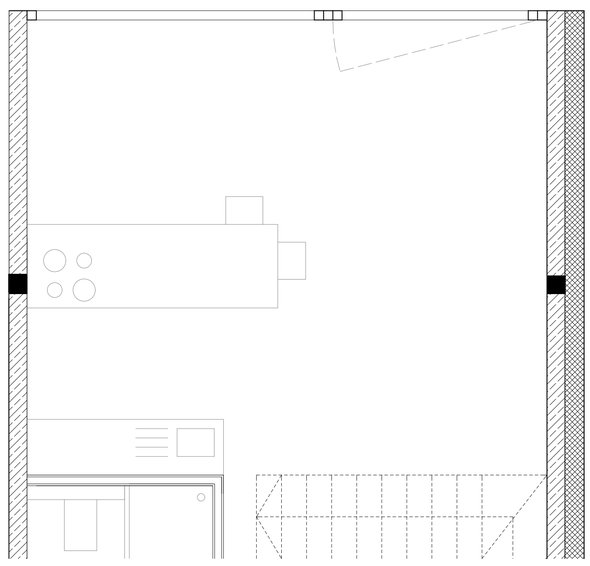

Fassadenschnitt