GRUND RISS
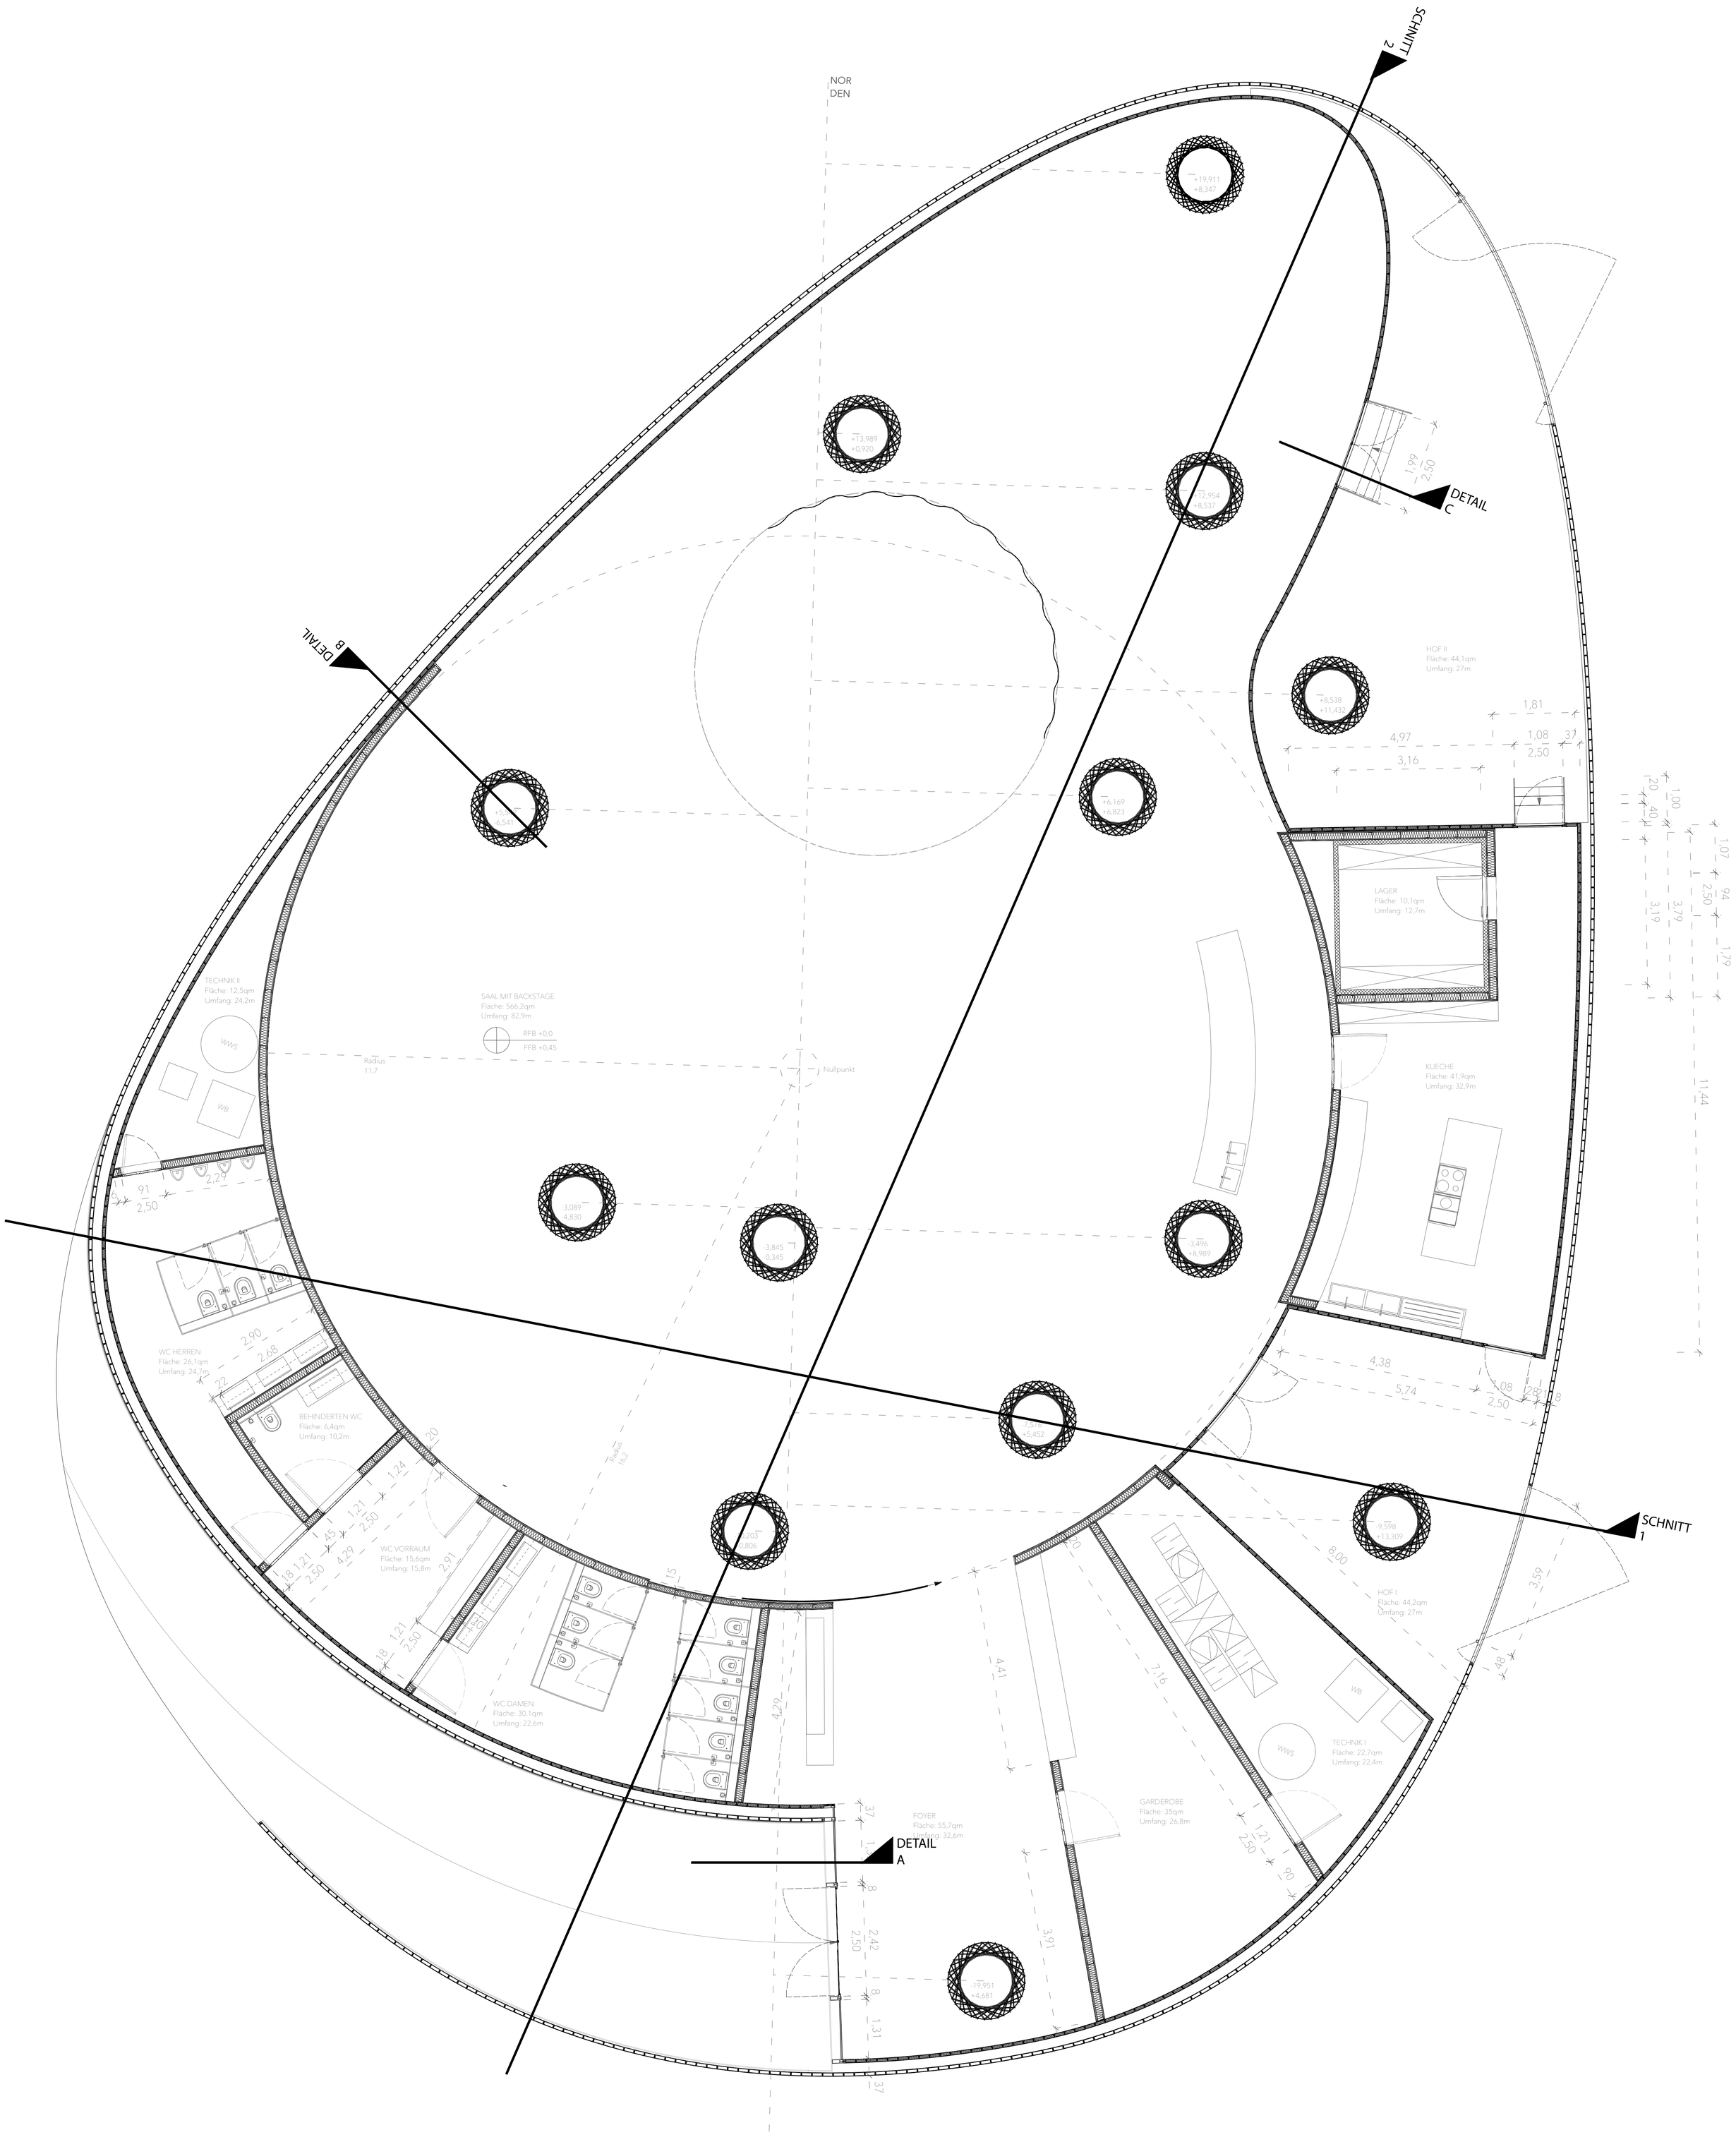
MASSSTAB 1:50