


Ansicht

Schnitt
Alle Maße beziehen sich auf die Unterplatte!!

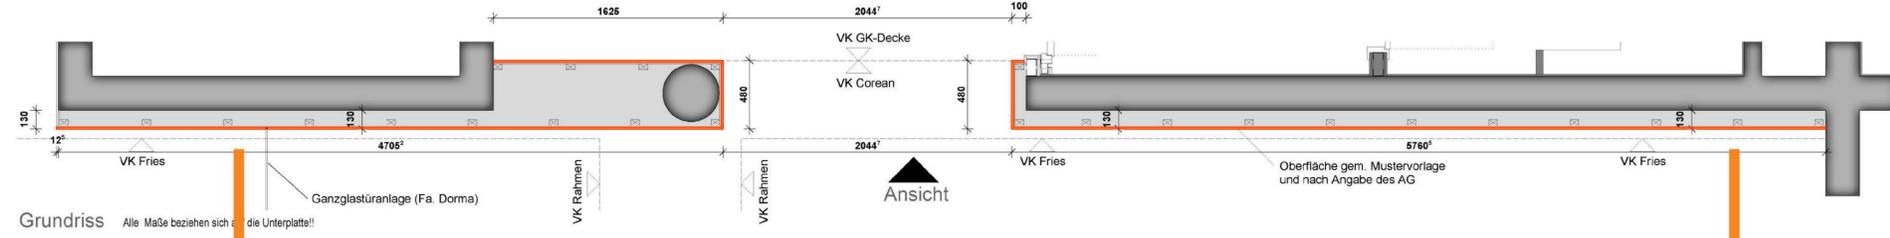

Grundriss

Ansicht

