


Grundriss OG

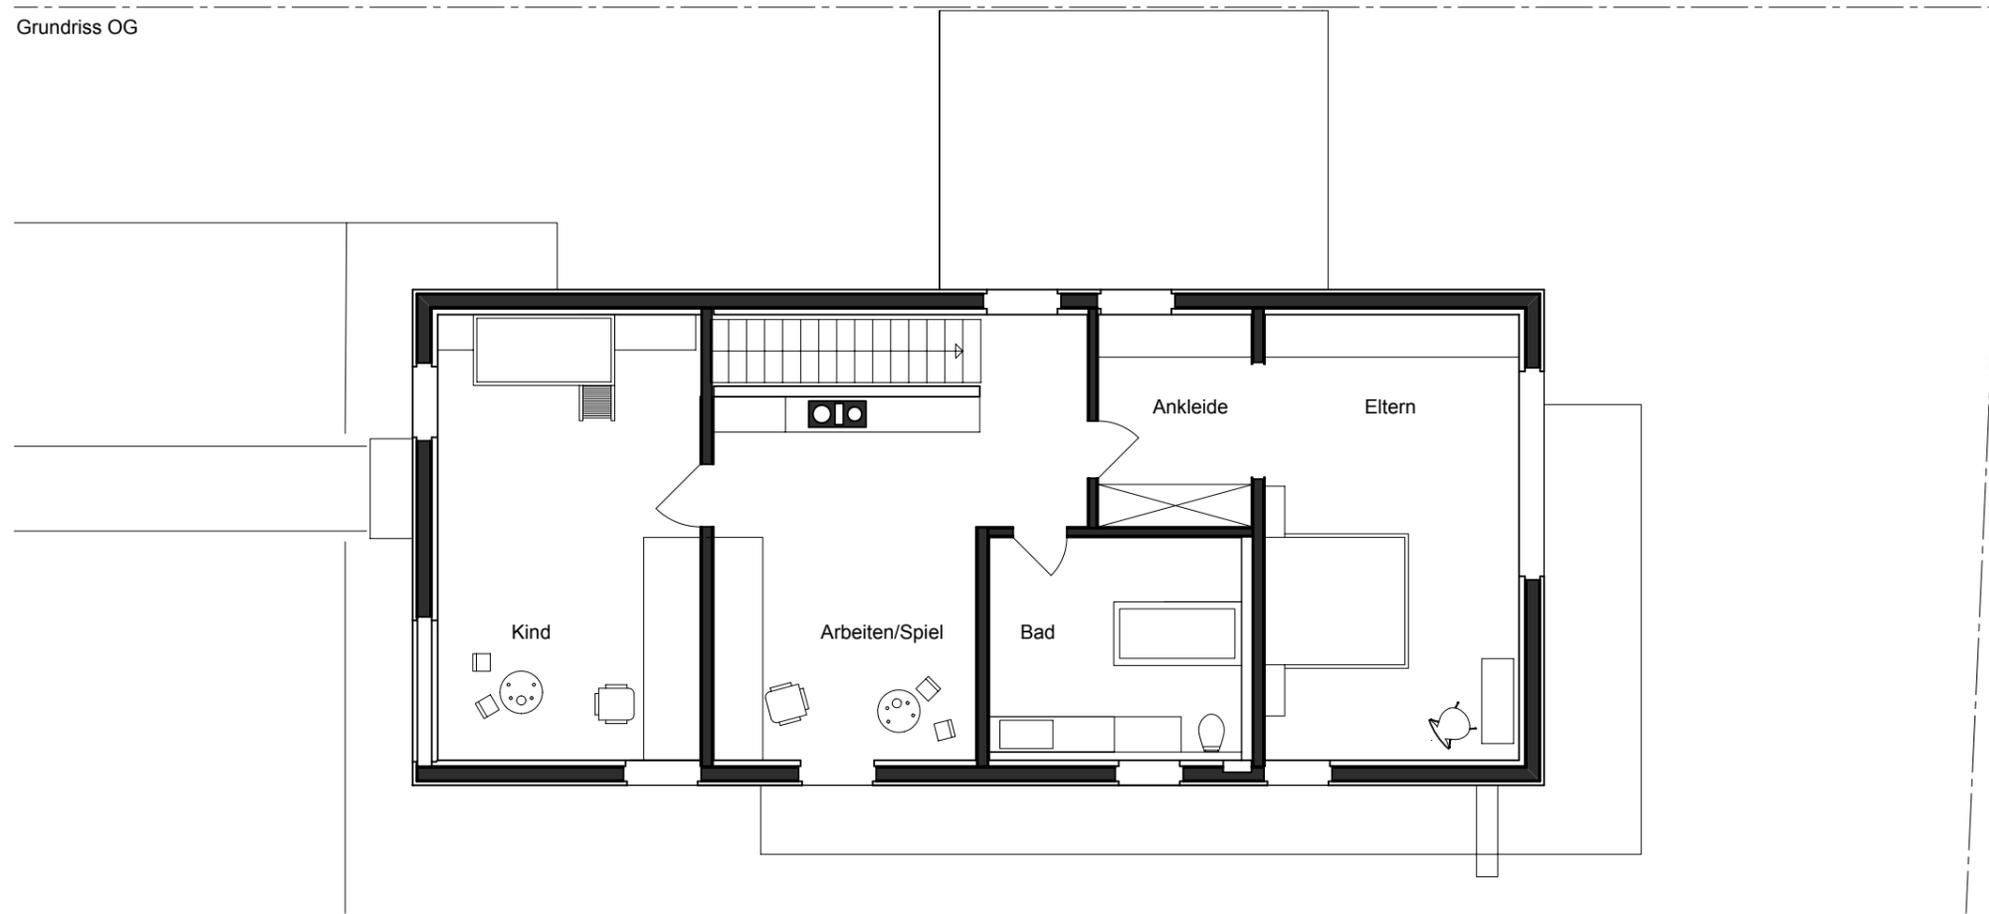

Längsschnitt



Querschnitt

