

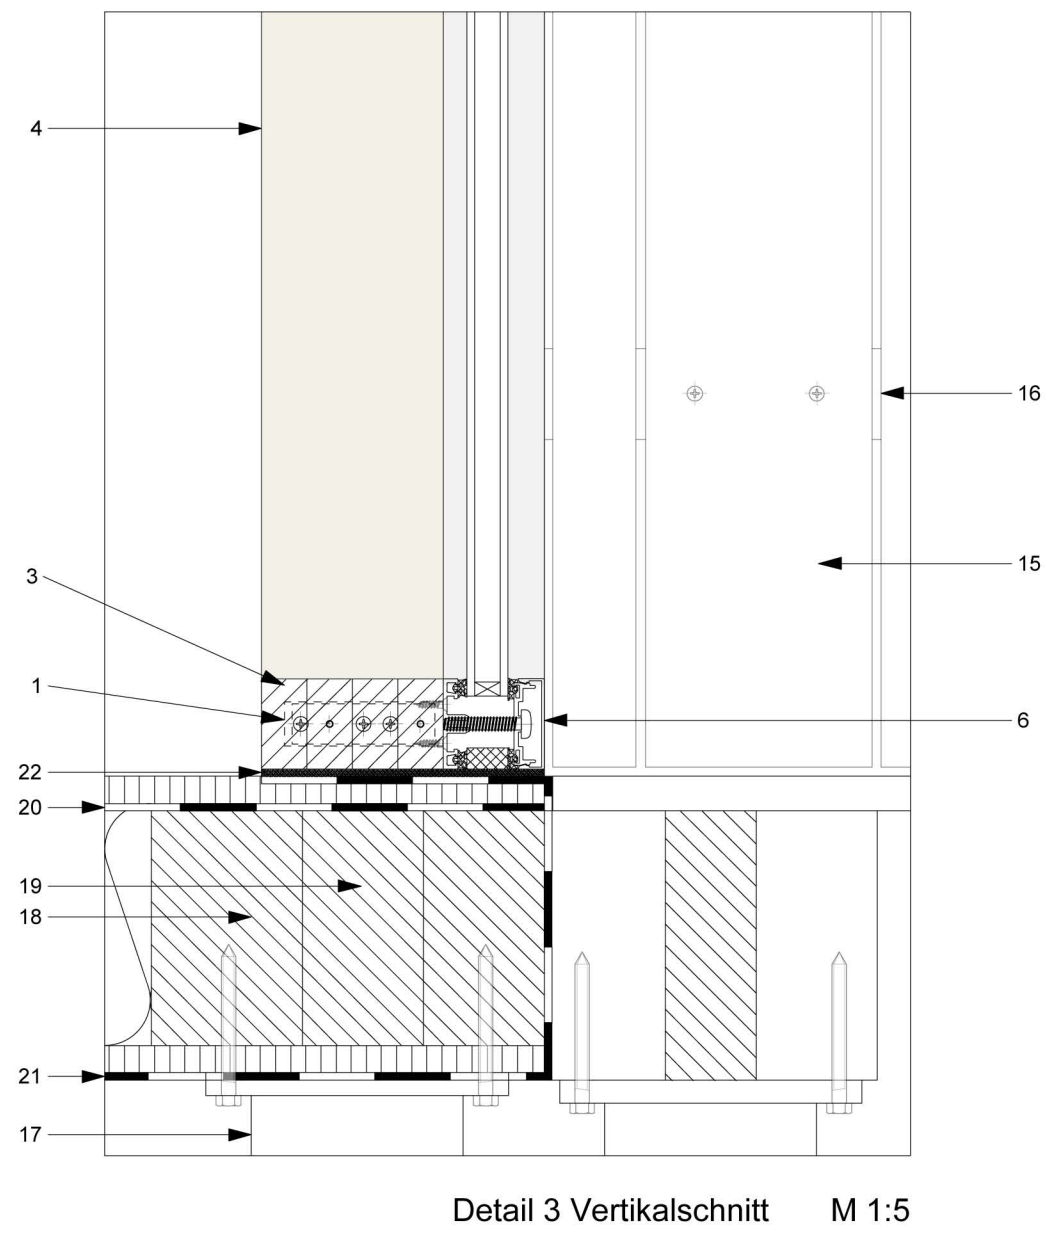


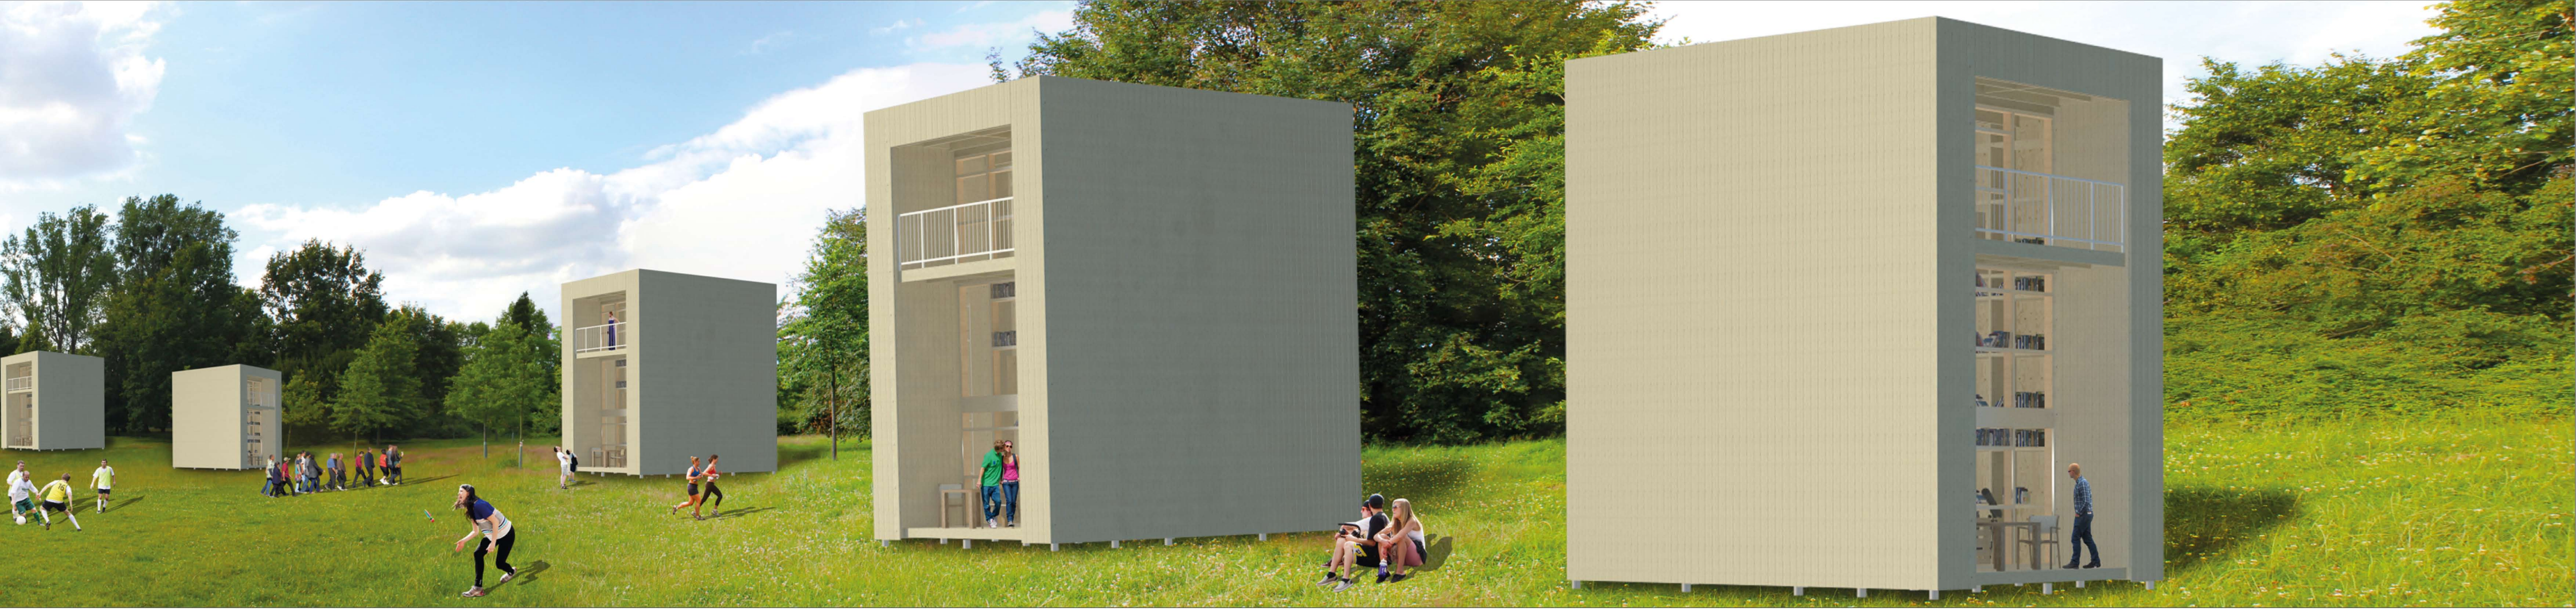


Detail 3 Vertikalschnitt M 1:5

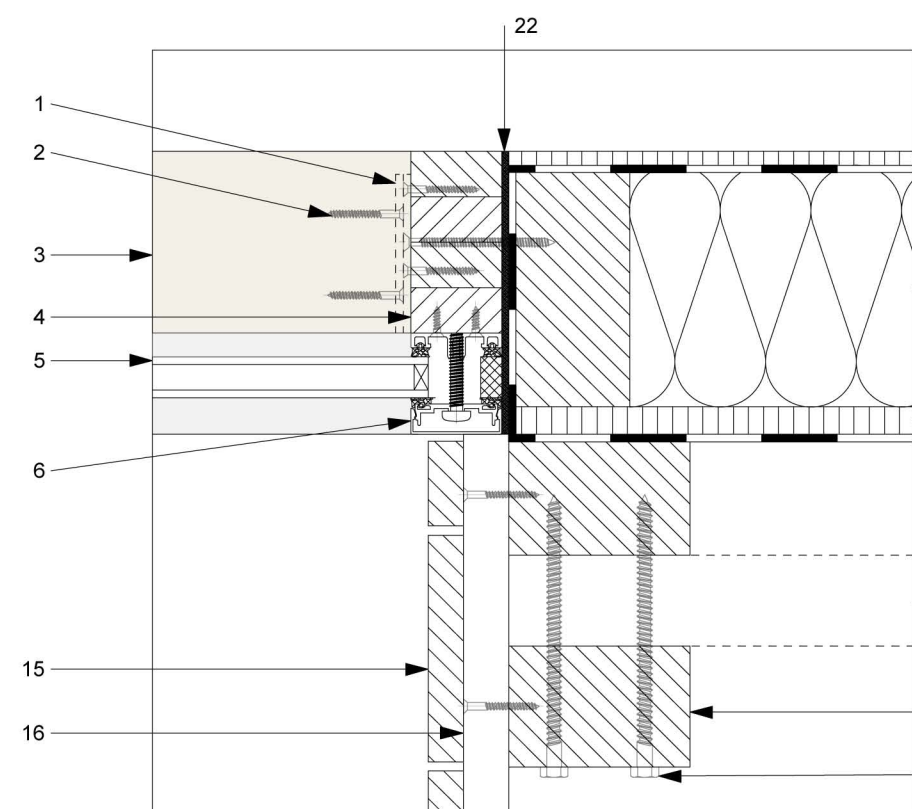


Detail 3 Horizontalschnitt M 1:5

Legende Detail 3

- 1 Knapp Pfosten und Riegel Verbinder
- 2 Holzschrauben
- 3 Riegel 120/60mm
- 4 Pfosten 120/60mm
- 5 2-Scheiben Isolierglas
- 6 Anpressleiste
- 7 Pinus Elliotti Sperrholz 9mm
- 8 Isocell Öko Natur Dampbremse
- 9 isofloc L Zellulosedämmung
- 10 OSB Platte 18mm
- 11 OMEGA Fassadenbahn
- 12 KVH Fichte Träger 60/200mm
- 13 KVH Fichte Stütze 120/80mm
- 14 Schrauben
- 15 Schalbrett Fichte sägerau 150/23mm
- 16 Konterlattung Fichte 30/60mm
- 17 Krinner Schraubfundament
- 18 KVH Fichte 160/100mm
- 19 KVH Fichte 160/80mm
- 20 Isocell Öko Natur Dampbremse
- 21 OMEGA Fassadenbahn
- 22 Kompri Band

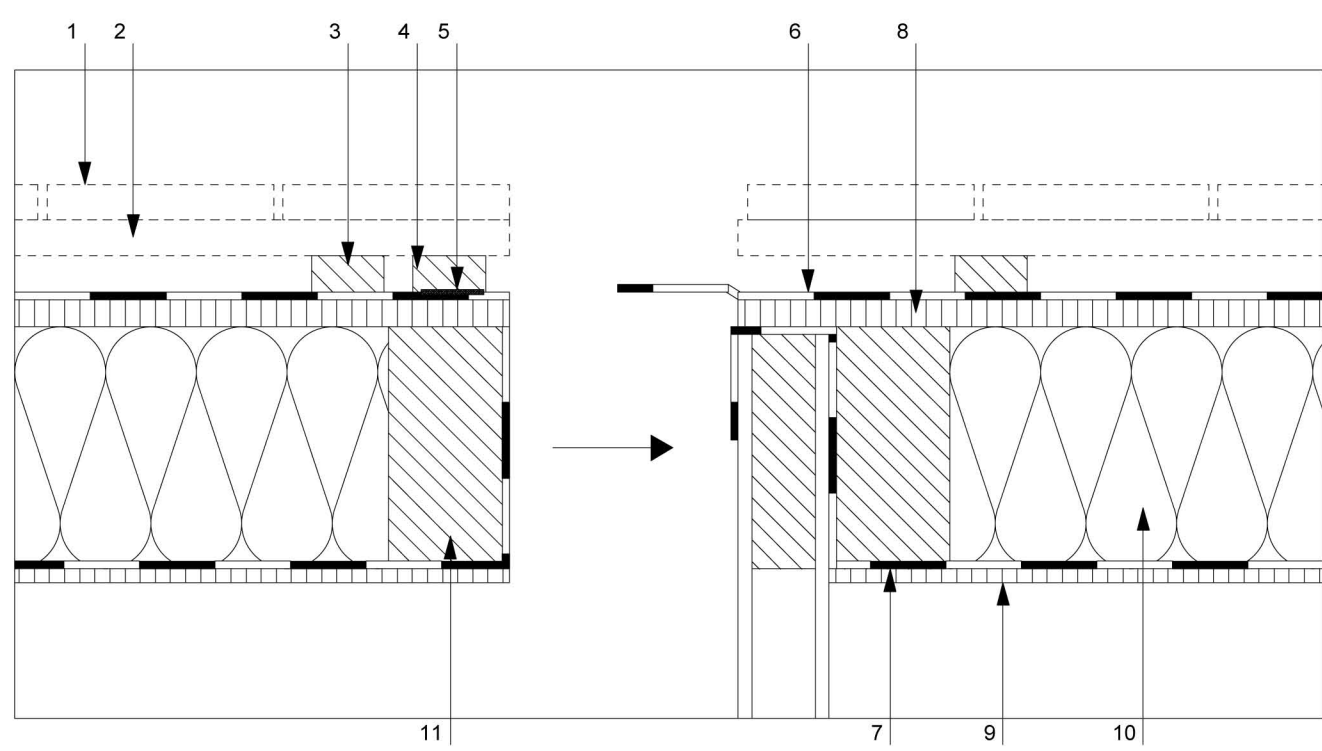


Detail 4 Horizontalschnitt Rückbaubarkeit M 1:5

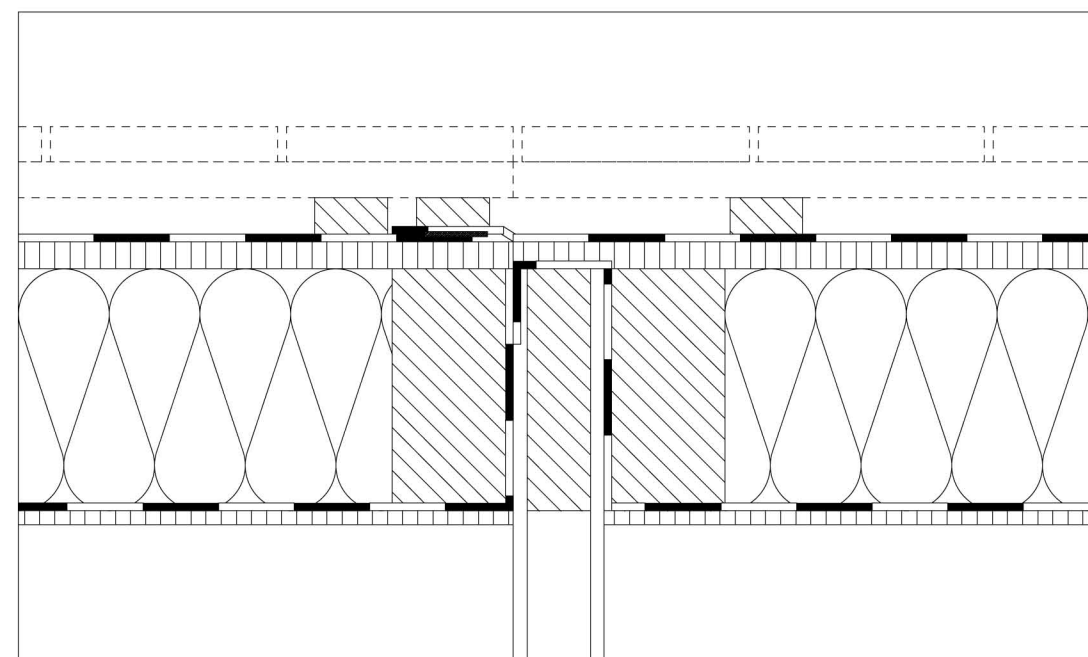


Detail 4 Horizontalschnitt Rückbaubarkeit M 1:5

Legende Detail 4


- 1 Schalbrett Fichte sägerau150/23mm
- 2 Konterlattung Fichte 24/48mm
- 3 Lattung Fichte 24/48mm
- 4 Anpresslatte Fichte 24/48mm
- 5 Delta Dichtband
- 6 OMEGA Fassadenbahn
- 7 Isocell Öko Natur Dampfbremse
- 8 OSB Platte 18mm
- 9 Pinus Elliotti Sperrholz 9mm
- 10 isofloc L Zellulosedämmung
- 11 KVH Fichte 160/80mm

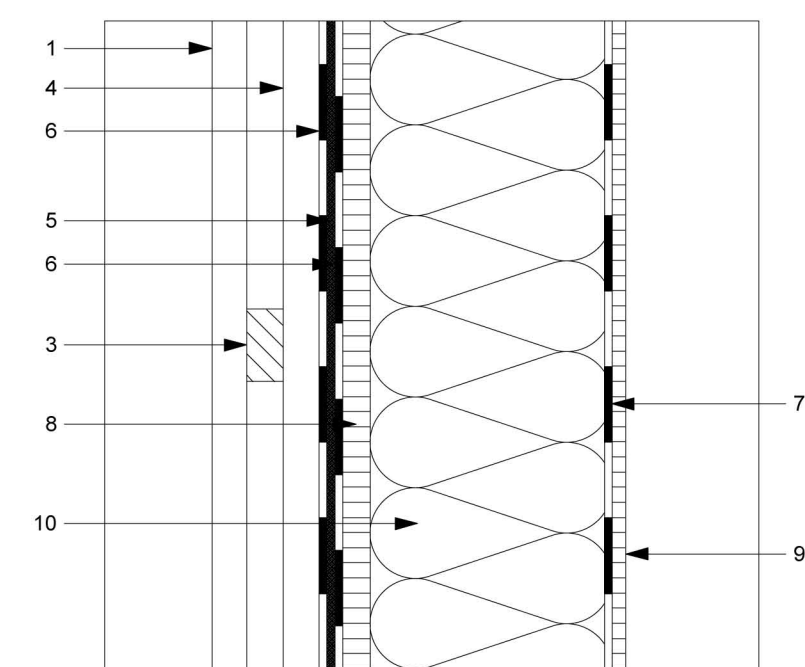

Detail 4 Vertikalschnitt M 1:5

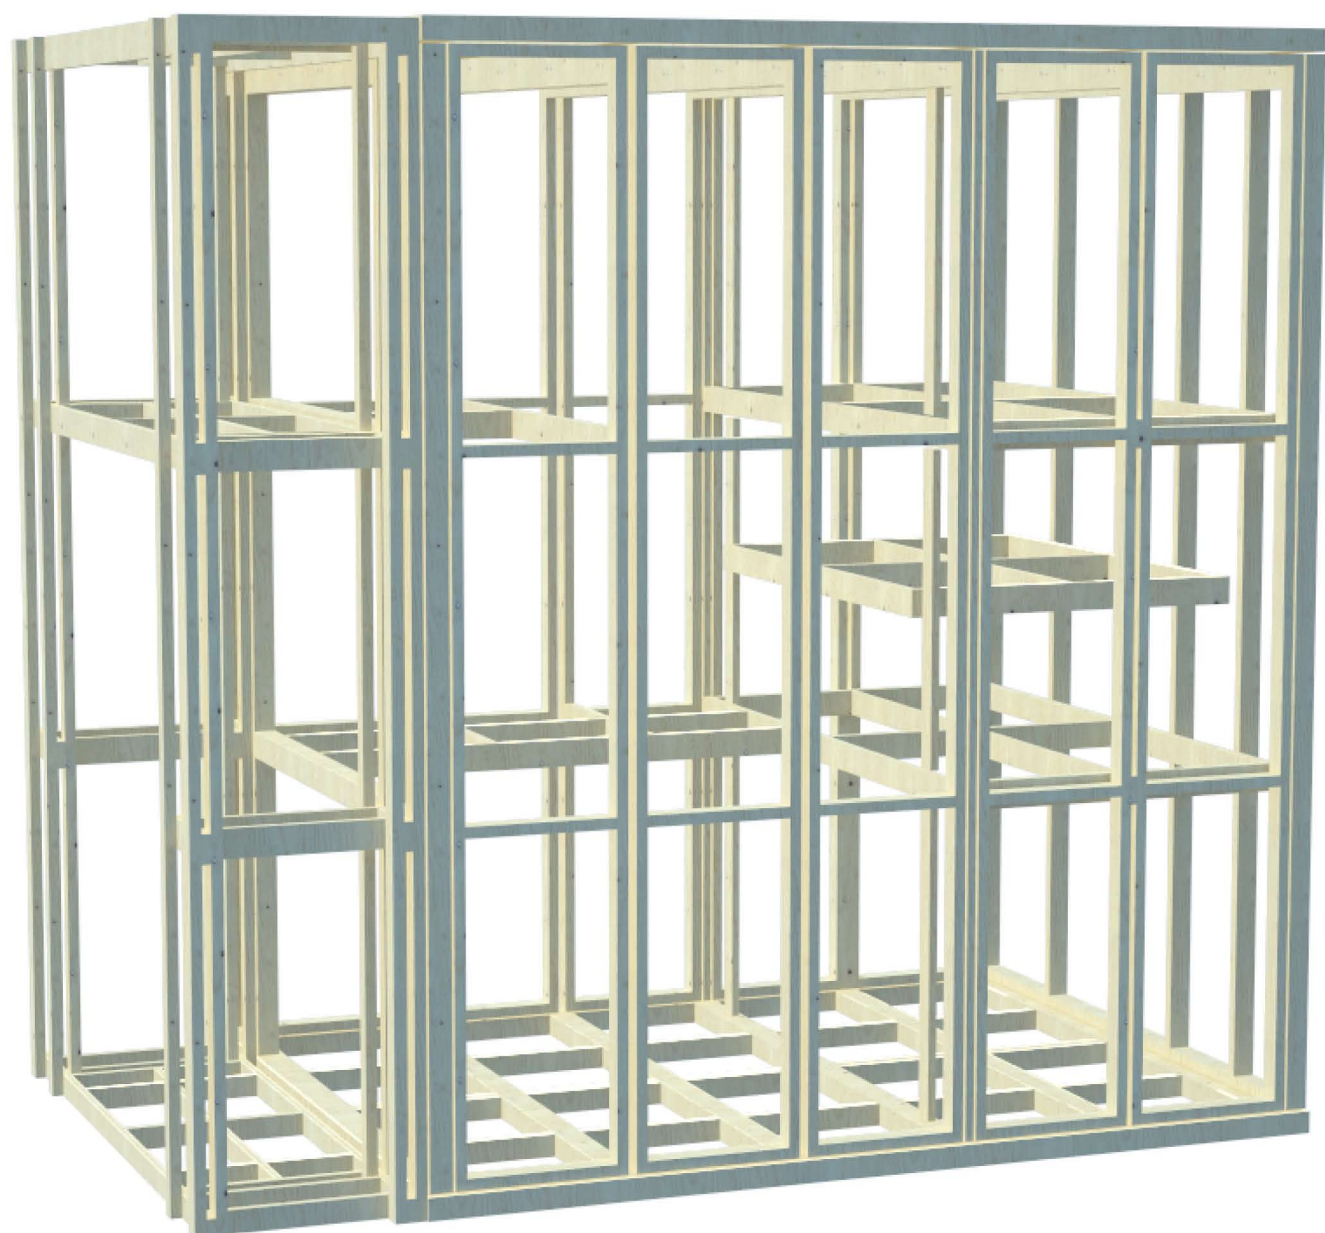

Konstruktionsmodell Abb. 1

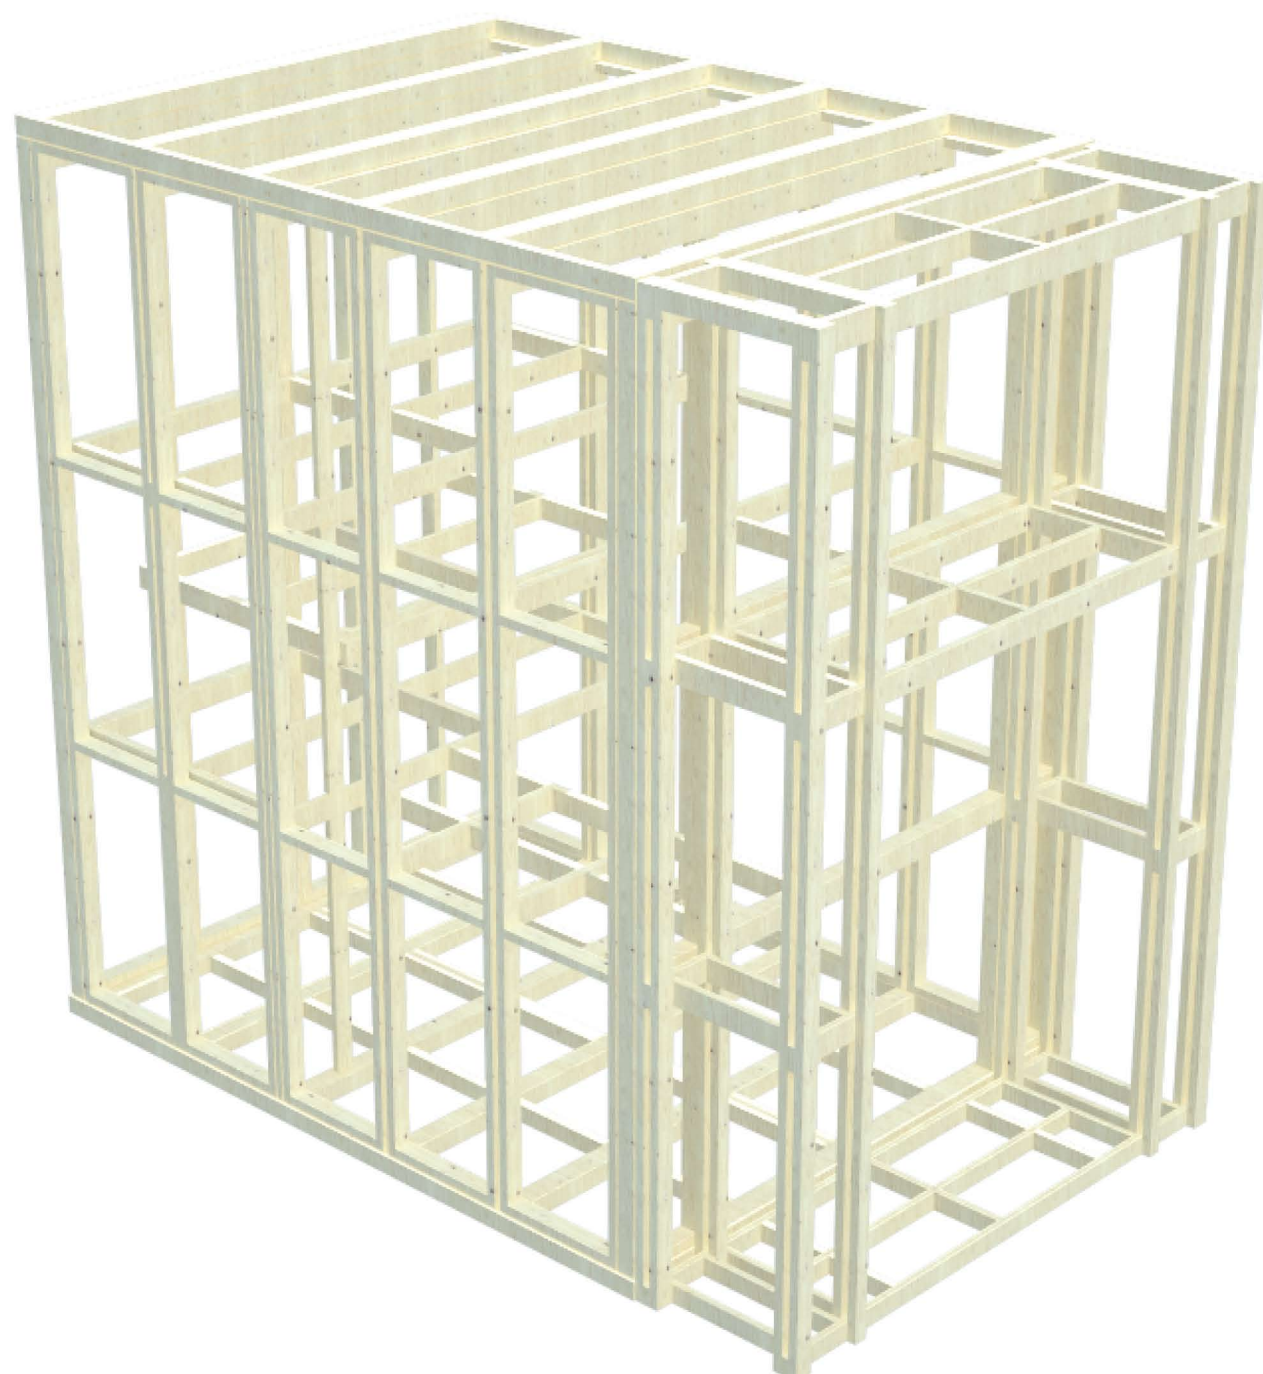

Konstruktionsmodell Abb. 2