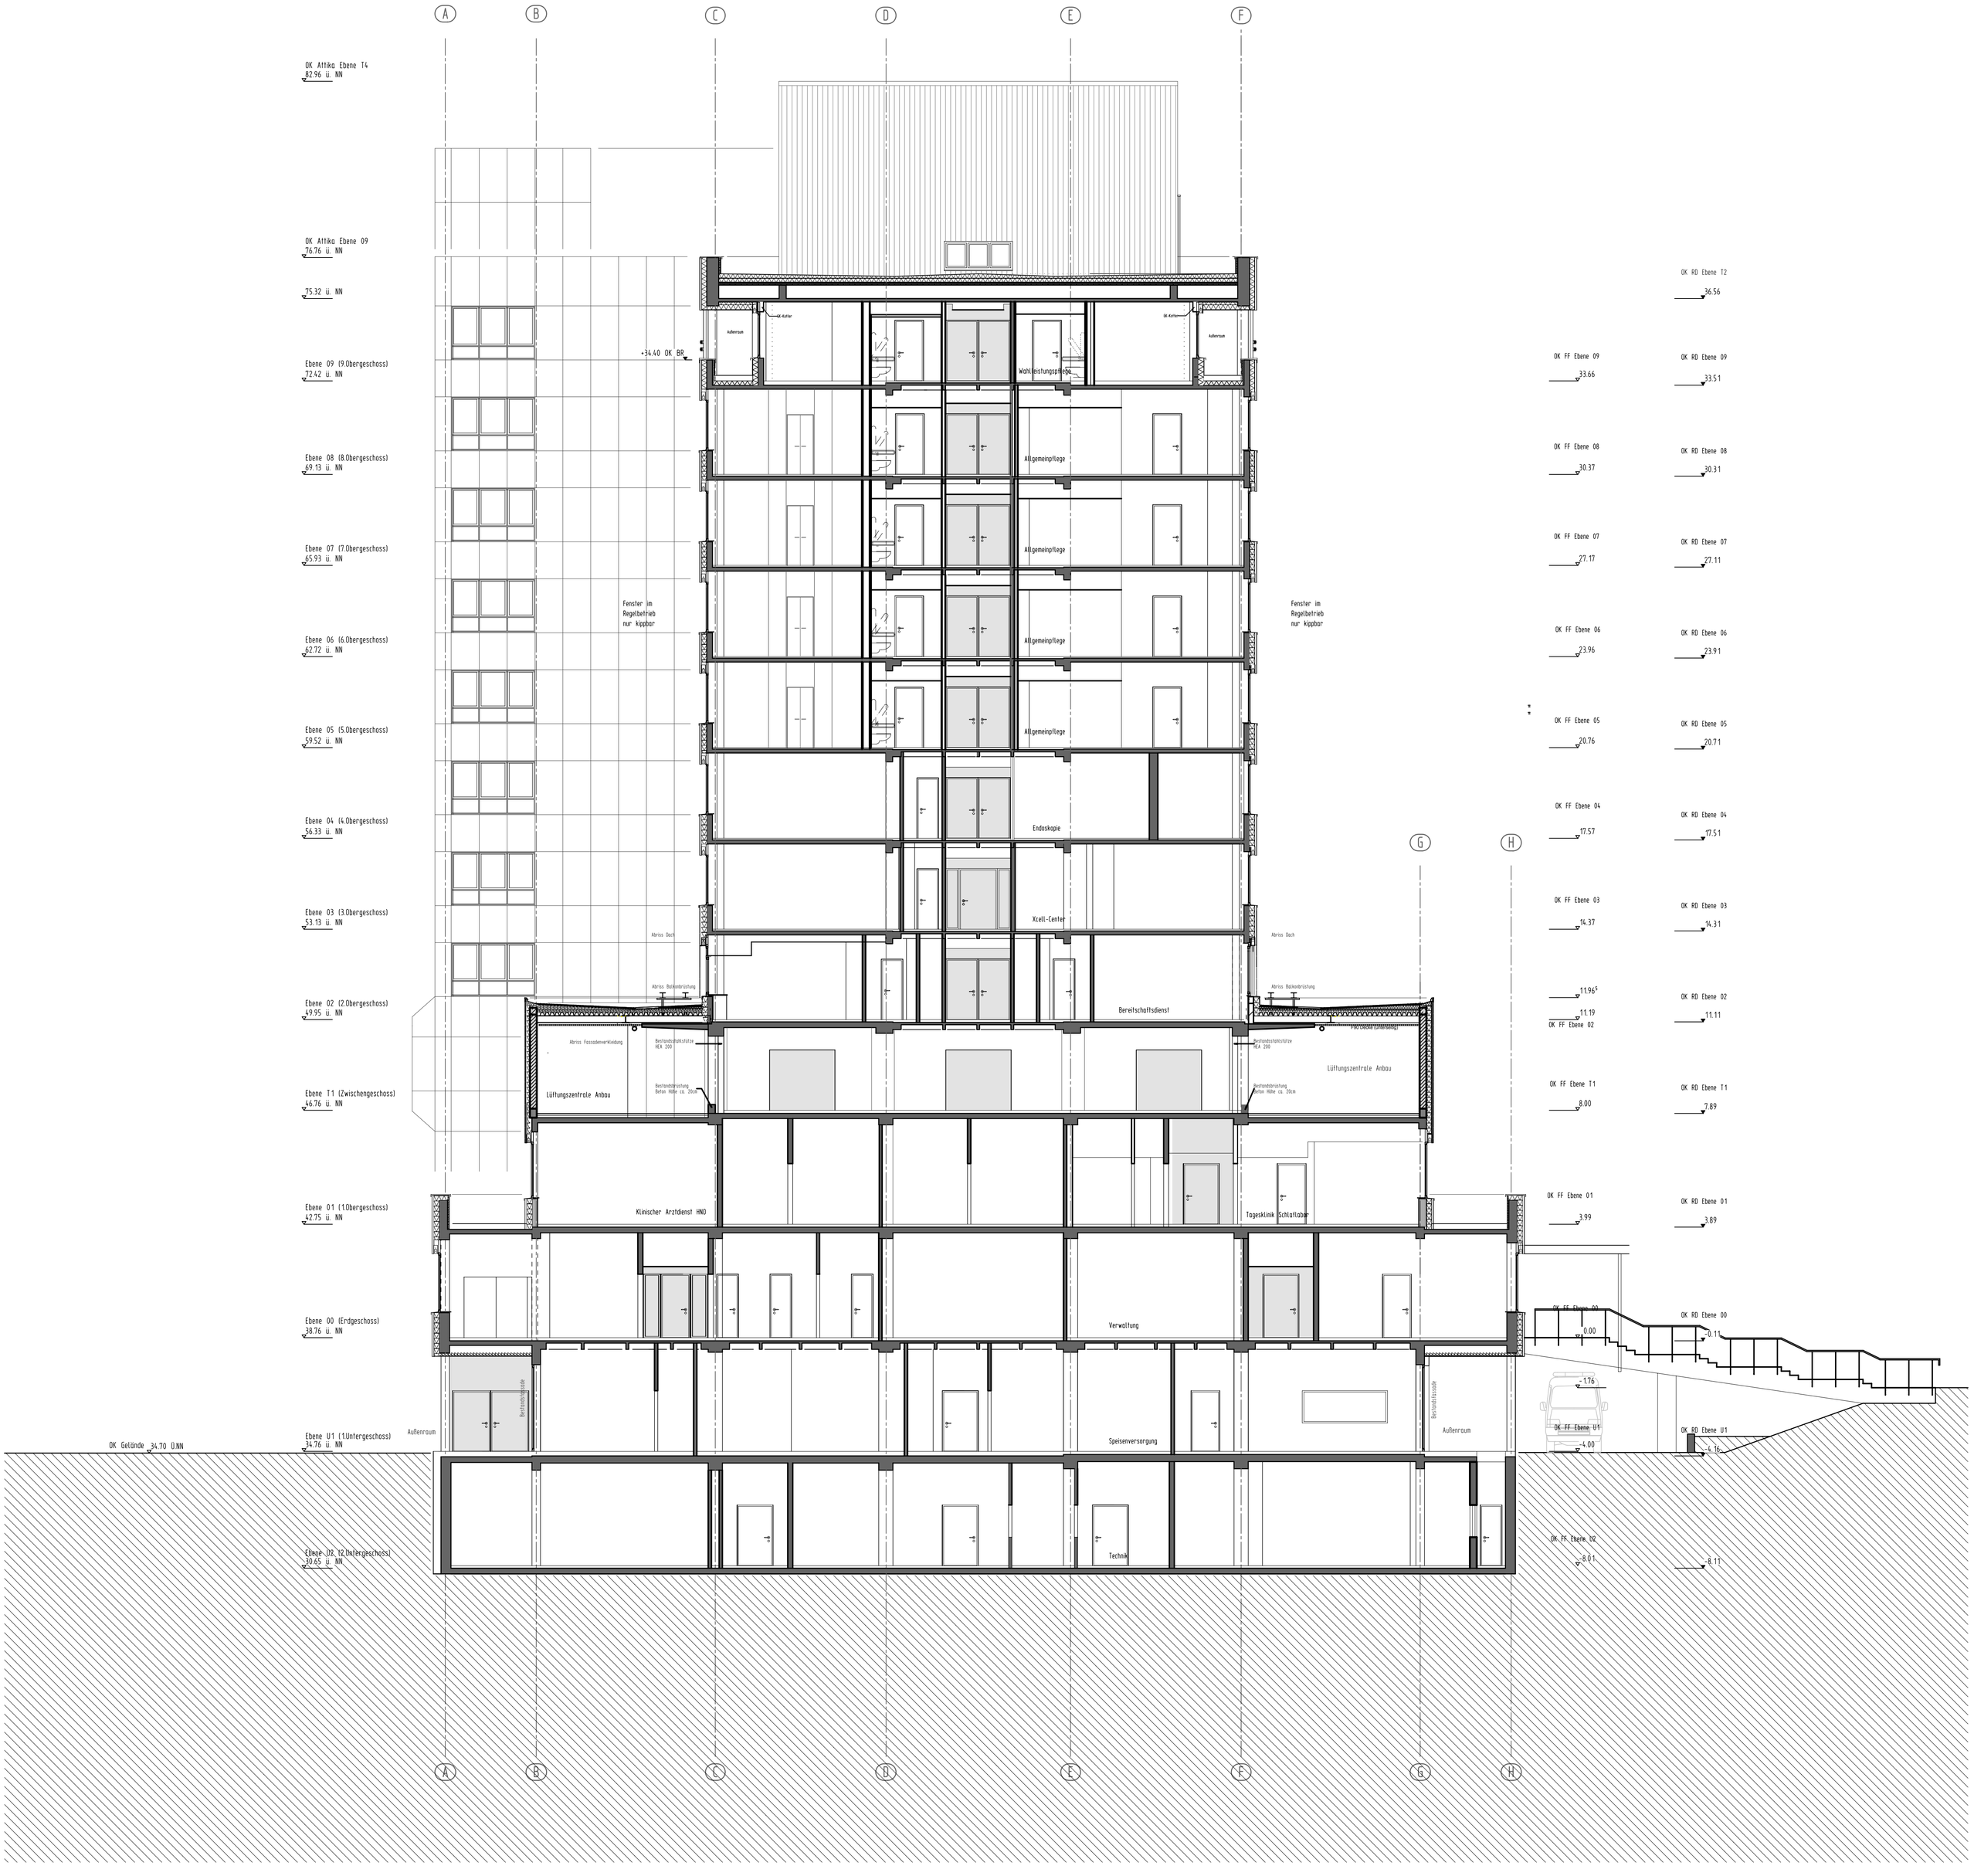
A
B
C
D
E
F
G
H
OK Attika Ebene T4
82.96 ü. NN
OK Attika Ebene 09
76.76 ü. NN
75.32 ü. NN
Ebene 09 (9.Obergeschoss)
72.42 ü. NN
Ebene 08 (8.Obergeschoss)
69.13 ü. NN
Ebene 07 (7.Obergeschoss)
65.93 ü. NN
Ebene 06 (6.Obergeschoss)
62.72 ü. NN
Ebene 05 (5.Obergeschoss)
59.52 ü. NN
Ebene 04 (4.Obergeschoss)
56.33 ü. NN
Ebene 03 (3.Obergeschoss)
53.13 ü. NN
Ebene 02 (2.Obergeschoss)
49.95 ü. NN
Ebene T1 (Zwischengeschoss)
46.76 ü. NN
Ebene 01 (1.Obergeschoss)
42.75 ü. NN
Ebene 00 (Erdgeschoss)
38.76 ü. NN
Ebene U1 (1.Untergeschoss)
34.76 ü. NN
Ebene U2 (2.Untergeschoss)
30.65 ü. NN
OK Gelände 34.70 ü.NN
+34.40 OK BR
Fenster im Regelbetrieb nur kippbar
Fenster im Regelbetrieb nur kippbar
Außenraum
OK-Kaffer
Wahlleistungspflege
Allgemeinpflege
Allgemeinpflege
Allgemeinpflege
Allgemeinpflege
Endoskopie
Xcell-Center
Abriss Dach
Abriss Dach
Abriss Balkonbrüstung
Abriss Balkonbrüstung
Bereitschaftsdienst
Abriss Fassadenverkleidung
Bestandsstahlstütze HEA 200
Bestandsstahlstütze HEA 200
Bestandsbrüstung Beton Höhe ca. 20cm
Bestandsbrüstung Beton Höhe ca. 20cm
Lüftungszentrale Anbau
Lüftungszentrale Anbau
Klinischer Arztdienst HNO
Tagesklinik Schlaflabor
Verwaltung
Bestandstiefgarage
Bestandsfassade
Außenraum
Speisenversorgung
Außenraum
Technik
OK RD Ebene T2
36.56
OK FF Ebene 09
33.66
OK RD Ebene 09
33.51
OK FF Ebene 08
30.37
OK RD Ebene 08
30.31
OK FF Ebene 07
27.17
OK RD Ebene 07
27.11
OK FF Ebene 06
23.96
OK RD Ebene 06
23.91
OK FF Ebene 05
20.76
OK RD Ebene 05
20.71
OK FF Ebene 04
17.57
OK RD Ebene 04
17.51
OK FF Ebene 03
14.37
OK RD Ebene 03
14.31
11.96
11.19
OK FF Ebene 02
OK RD Ebene 02
11.11
OK FF Ebene T1
8.00
OK RD Ebene T1
7.89
OK FF Ebene 01
3.99
OK RD Ebene 01
3.89
OK FF Ebene 00
0.00
OK RD Ebene 00
-0.11
-1.76
OK FF Ebene U1
-4.00
OK RD Ebene U1
-4.16
OK FF Ebene U2
-8.01
-8.11