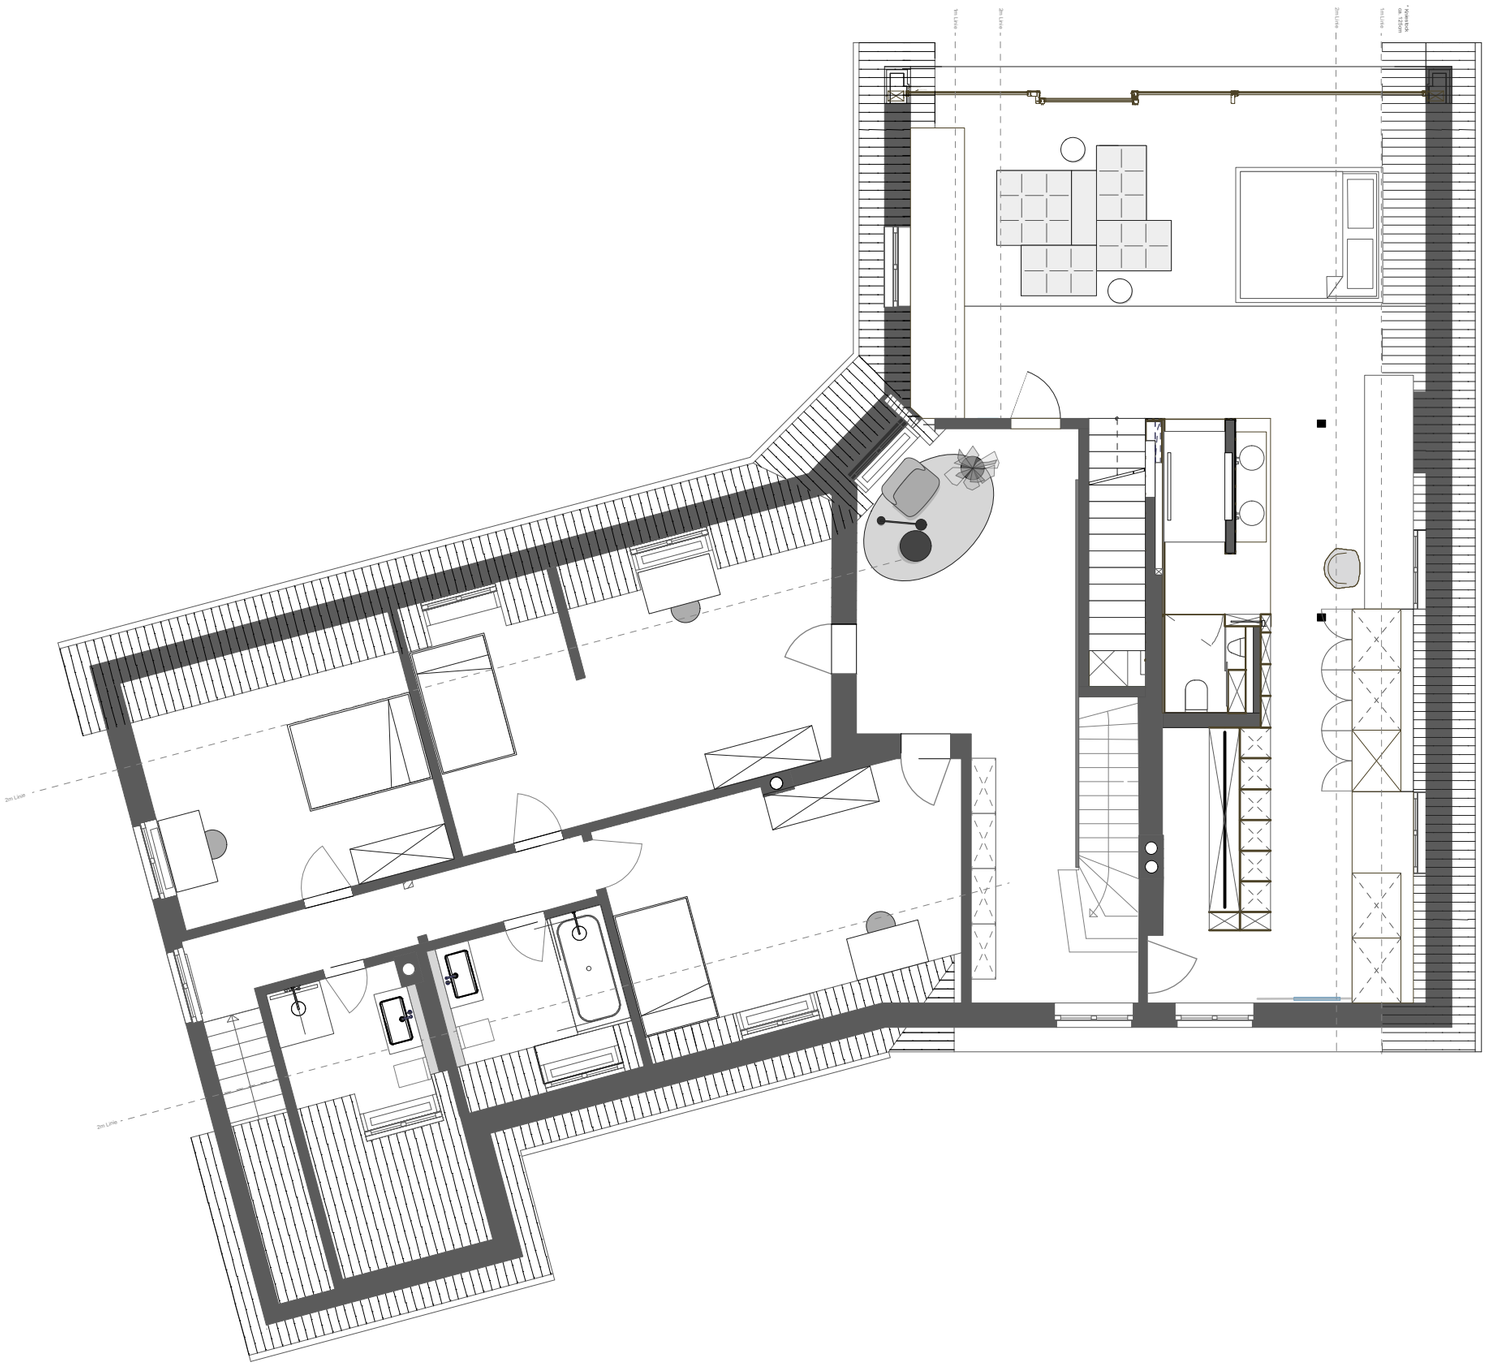

Grundriss I. OG M 1:100

12.43
ZWOELFDREIUNDVIERZIG