


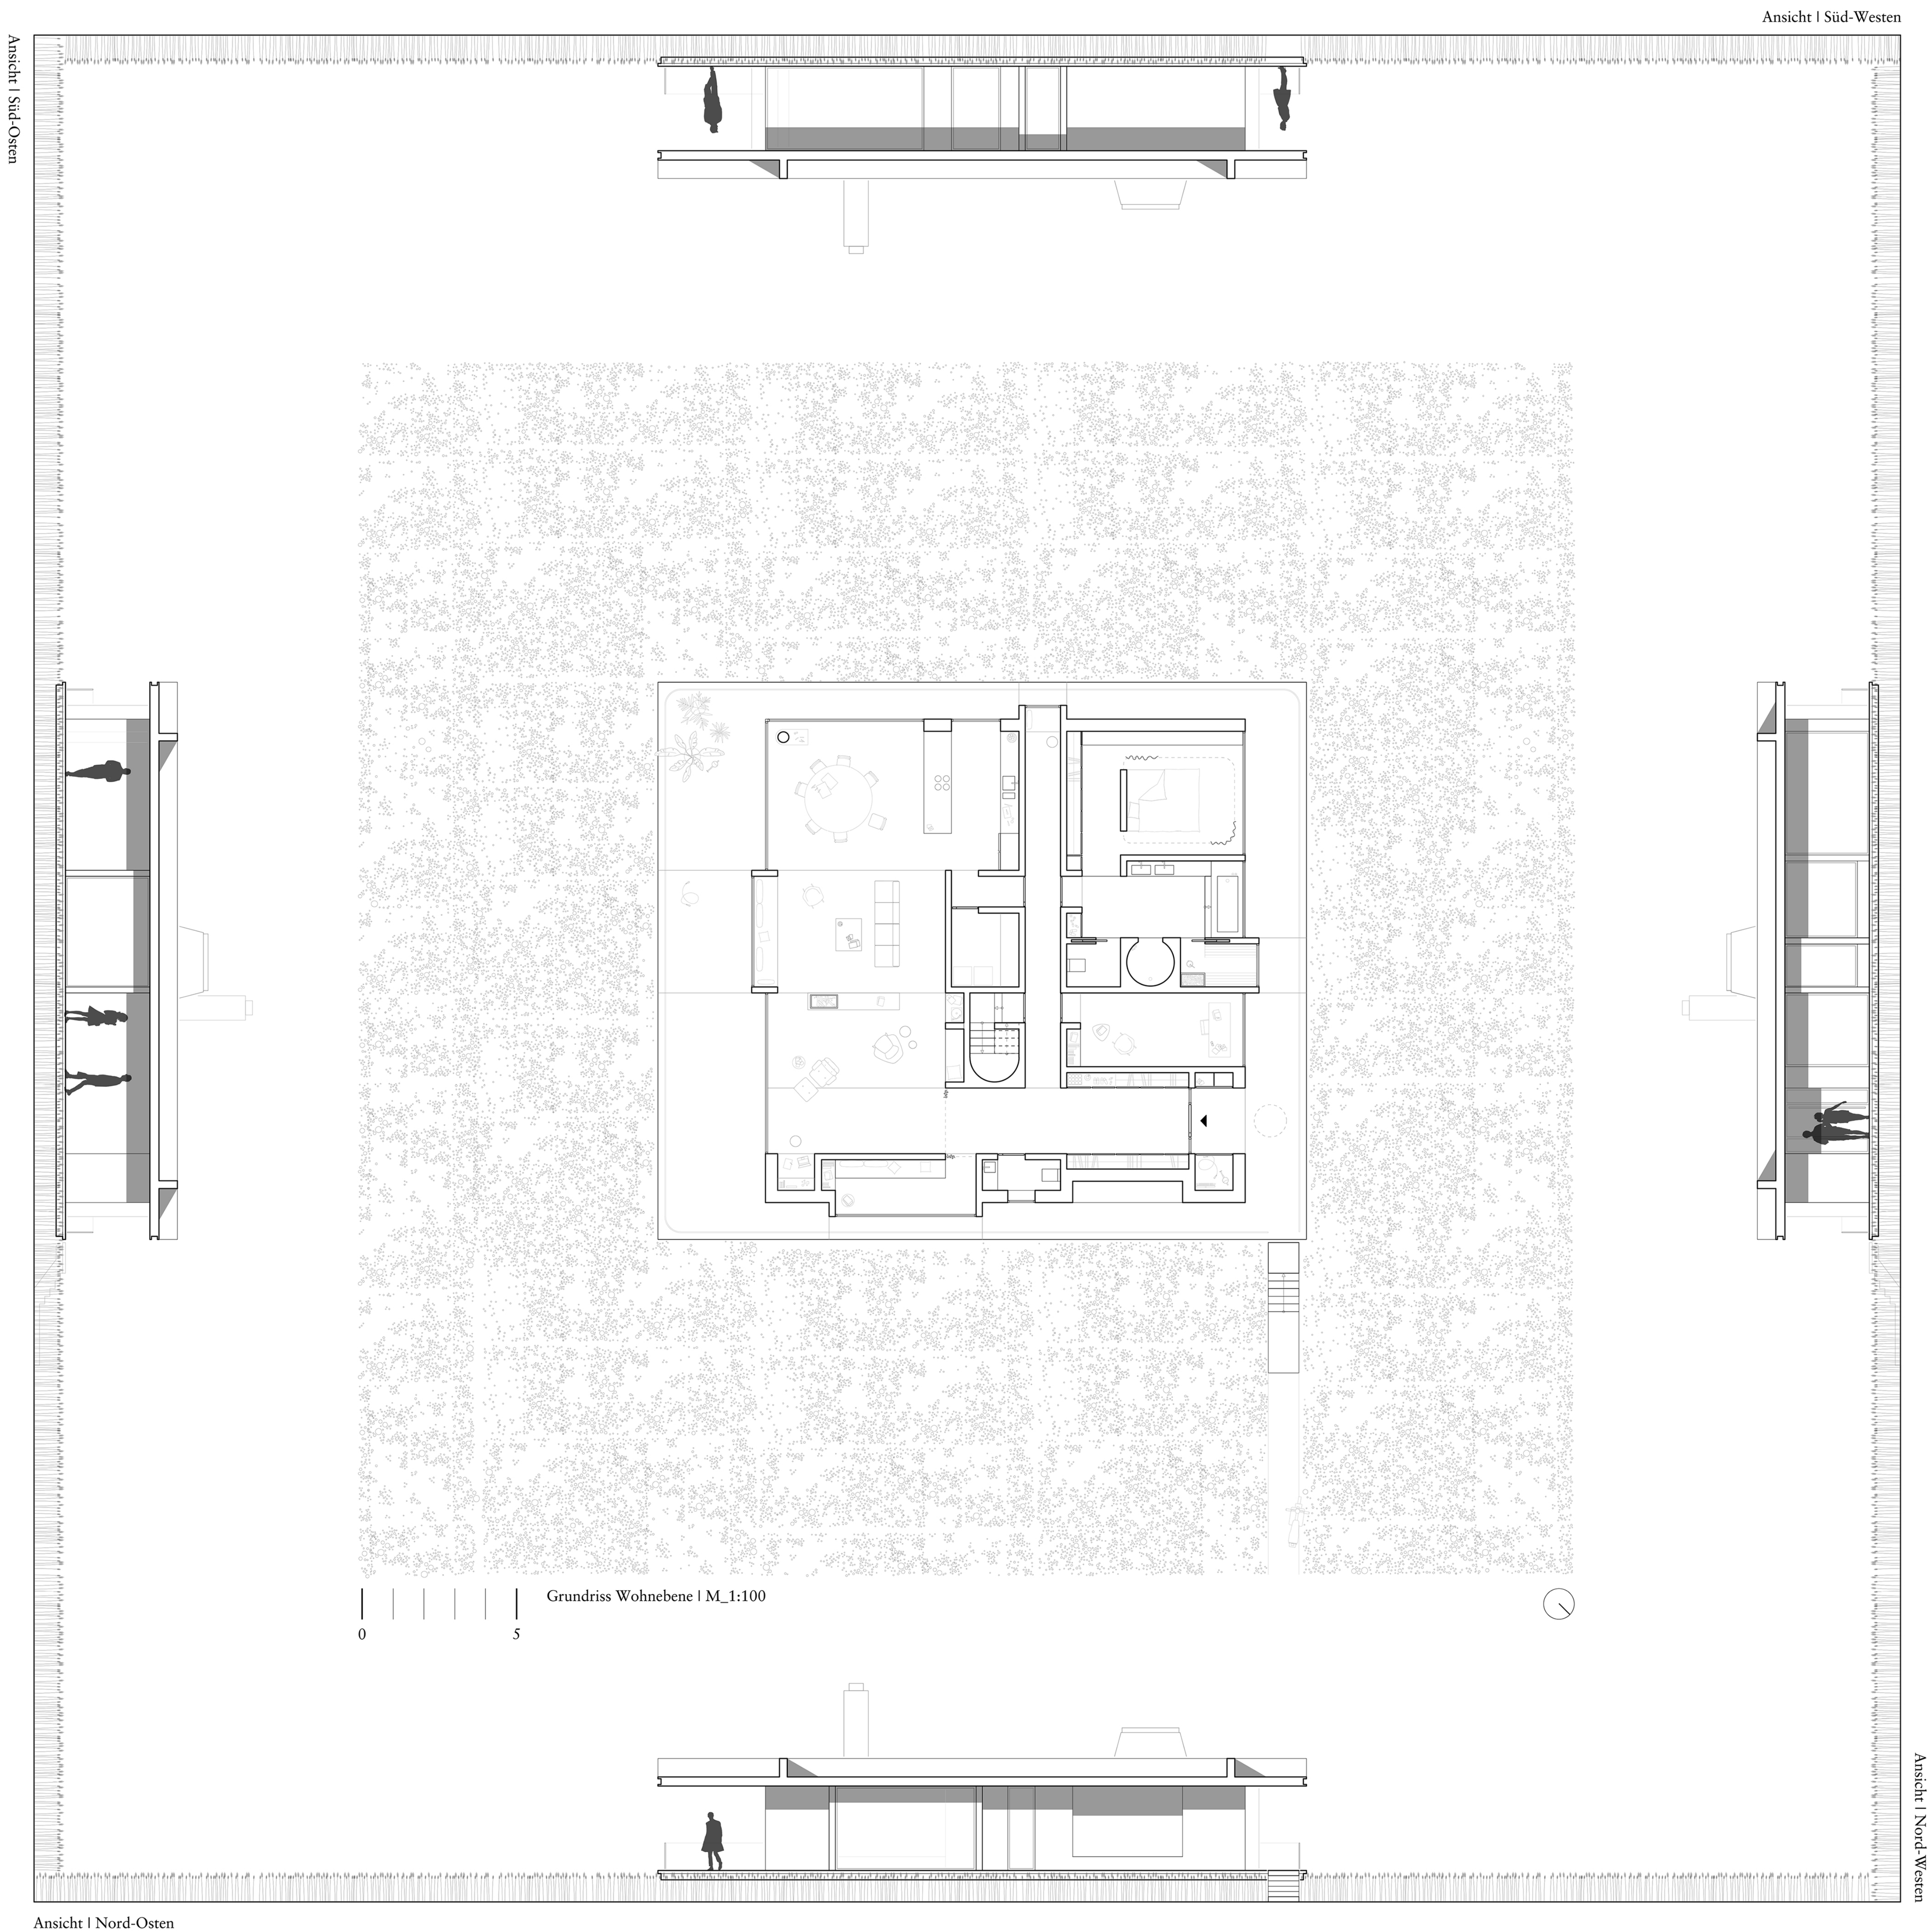

Ansicht | Süd-Osten

Ansicht | Süd-Westen

Ansicht | Nord-Westen

Ansicht | Nord-Osten

Grundriss Wohnebene | M_1:100