


Fassadenvorstellung

Neubau Studentenwohnungen Haltenhoffstraße

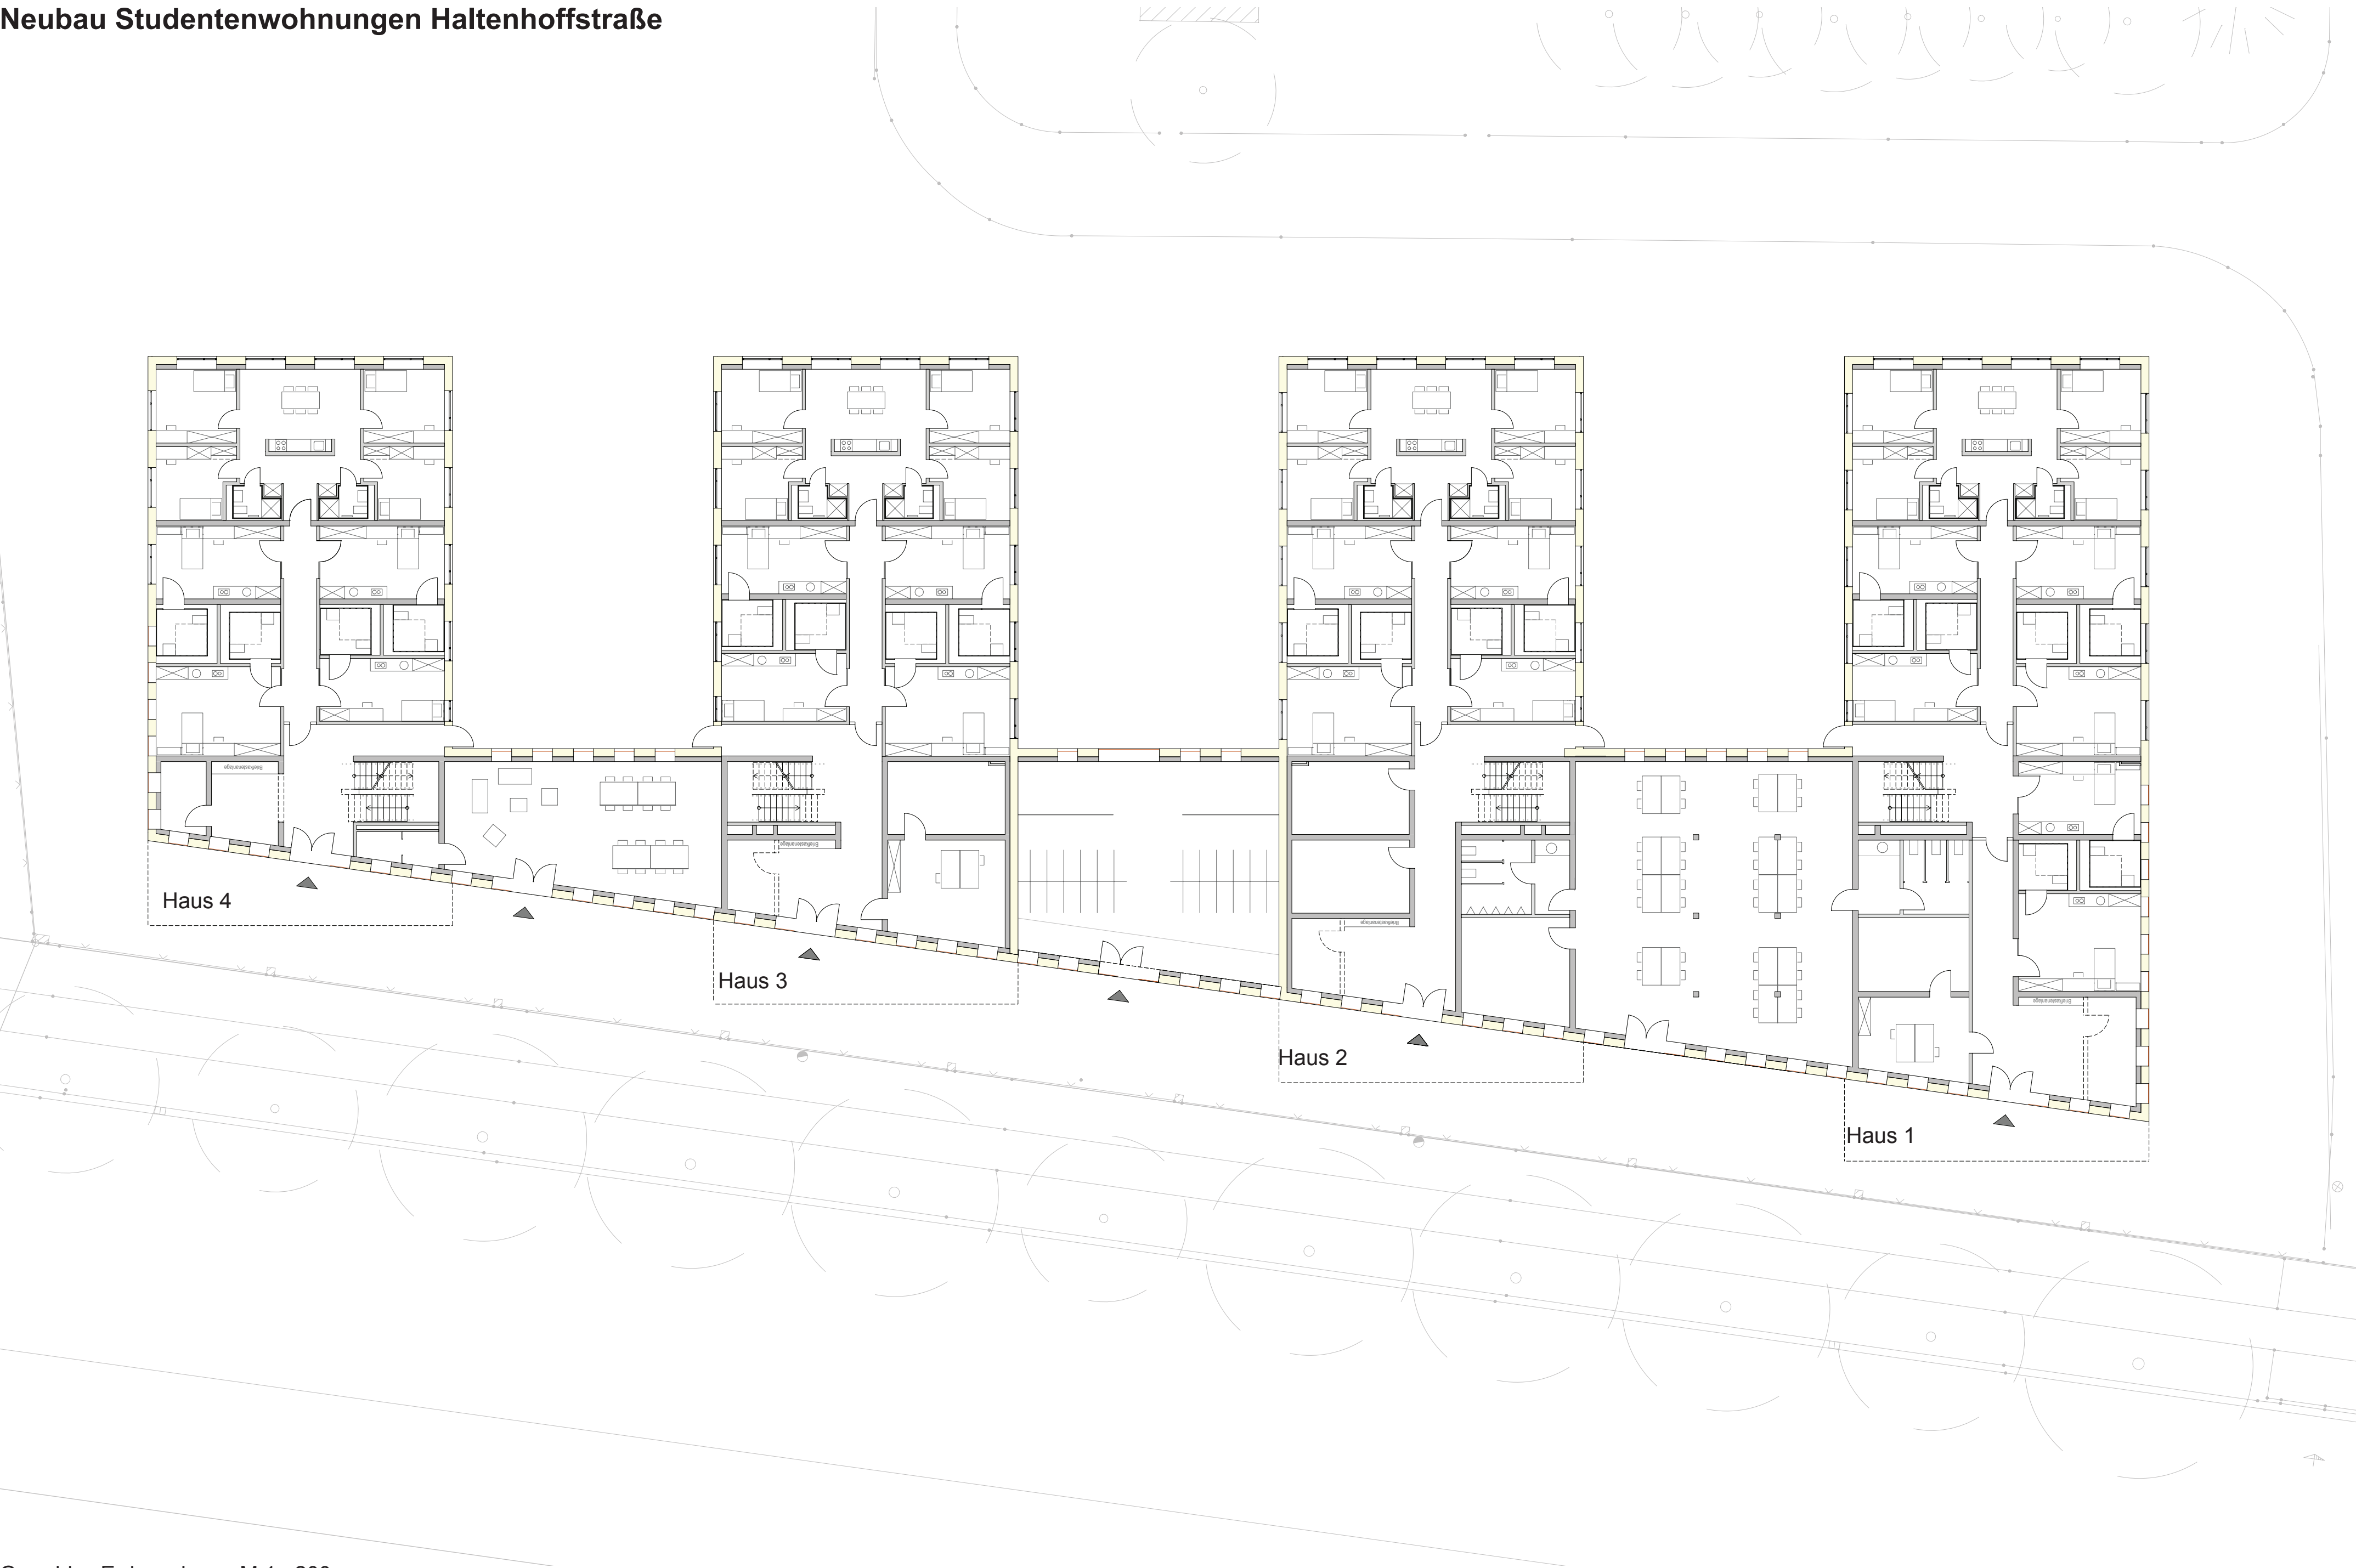

Grundriss Erdgeschoss, M 1 : 200



Seitenansichten, M 1 : 200

Haus 1



Gemeinschaftsraum/ Haus 4



Haus 4

Haus 3

Haus 2

Haus 1

Ansicht Haltenhoffstraße, M 1 : 200