



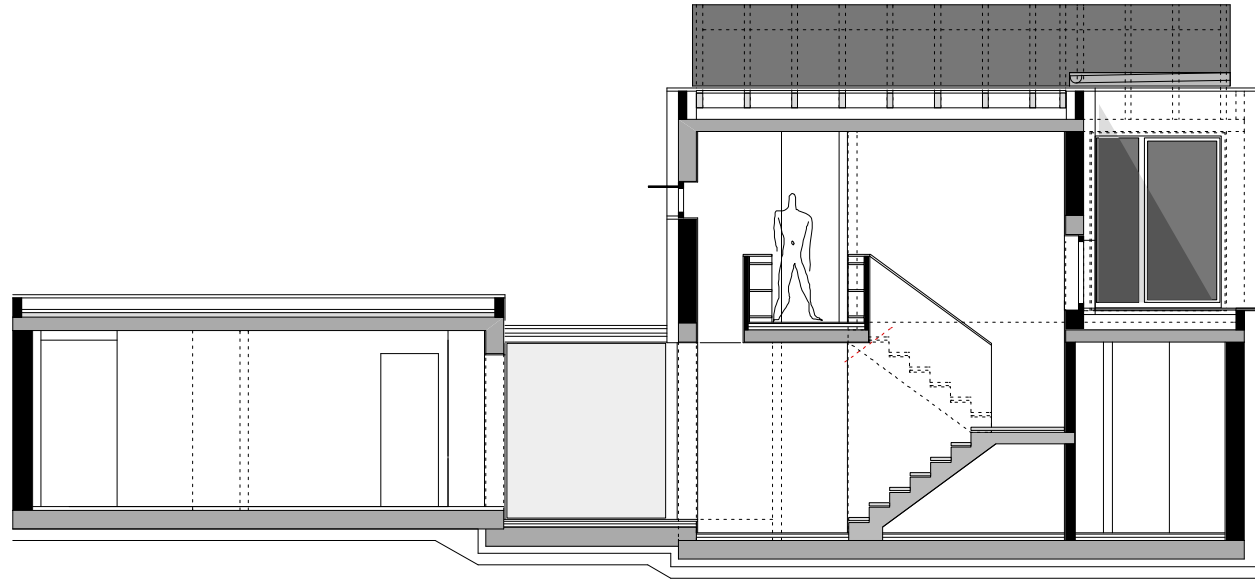

Schnitt A-A

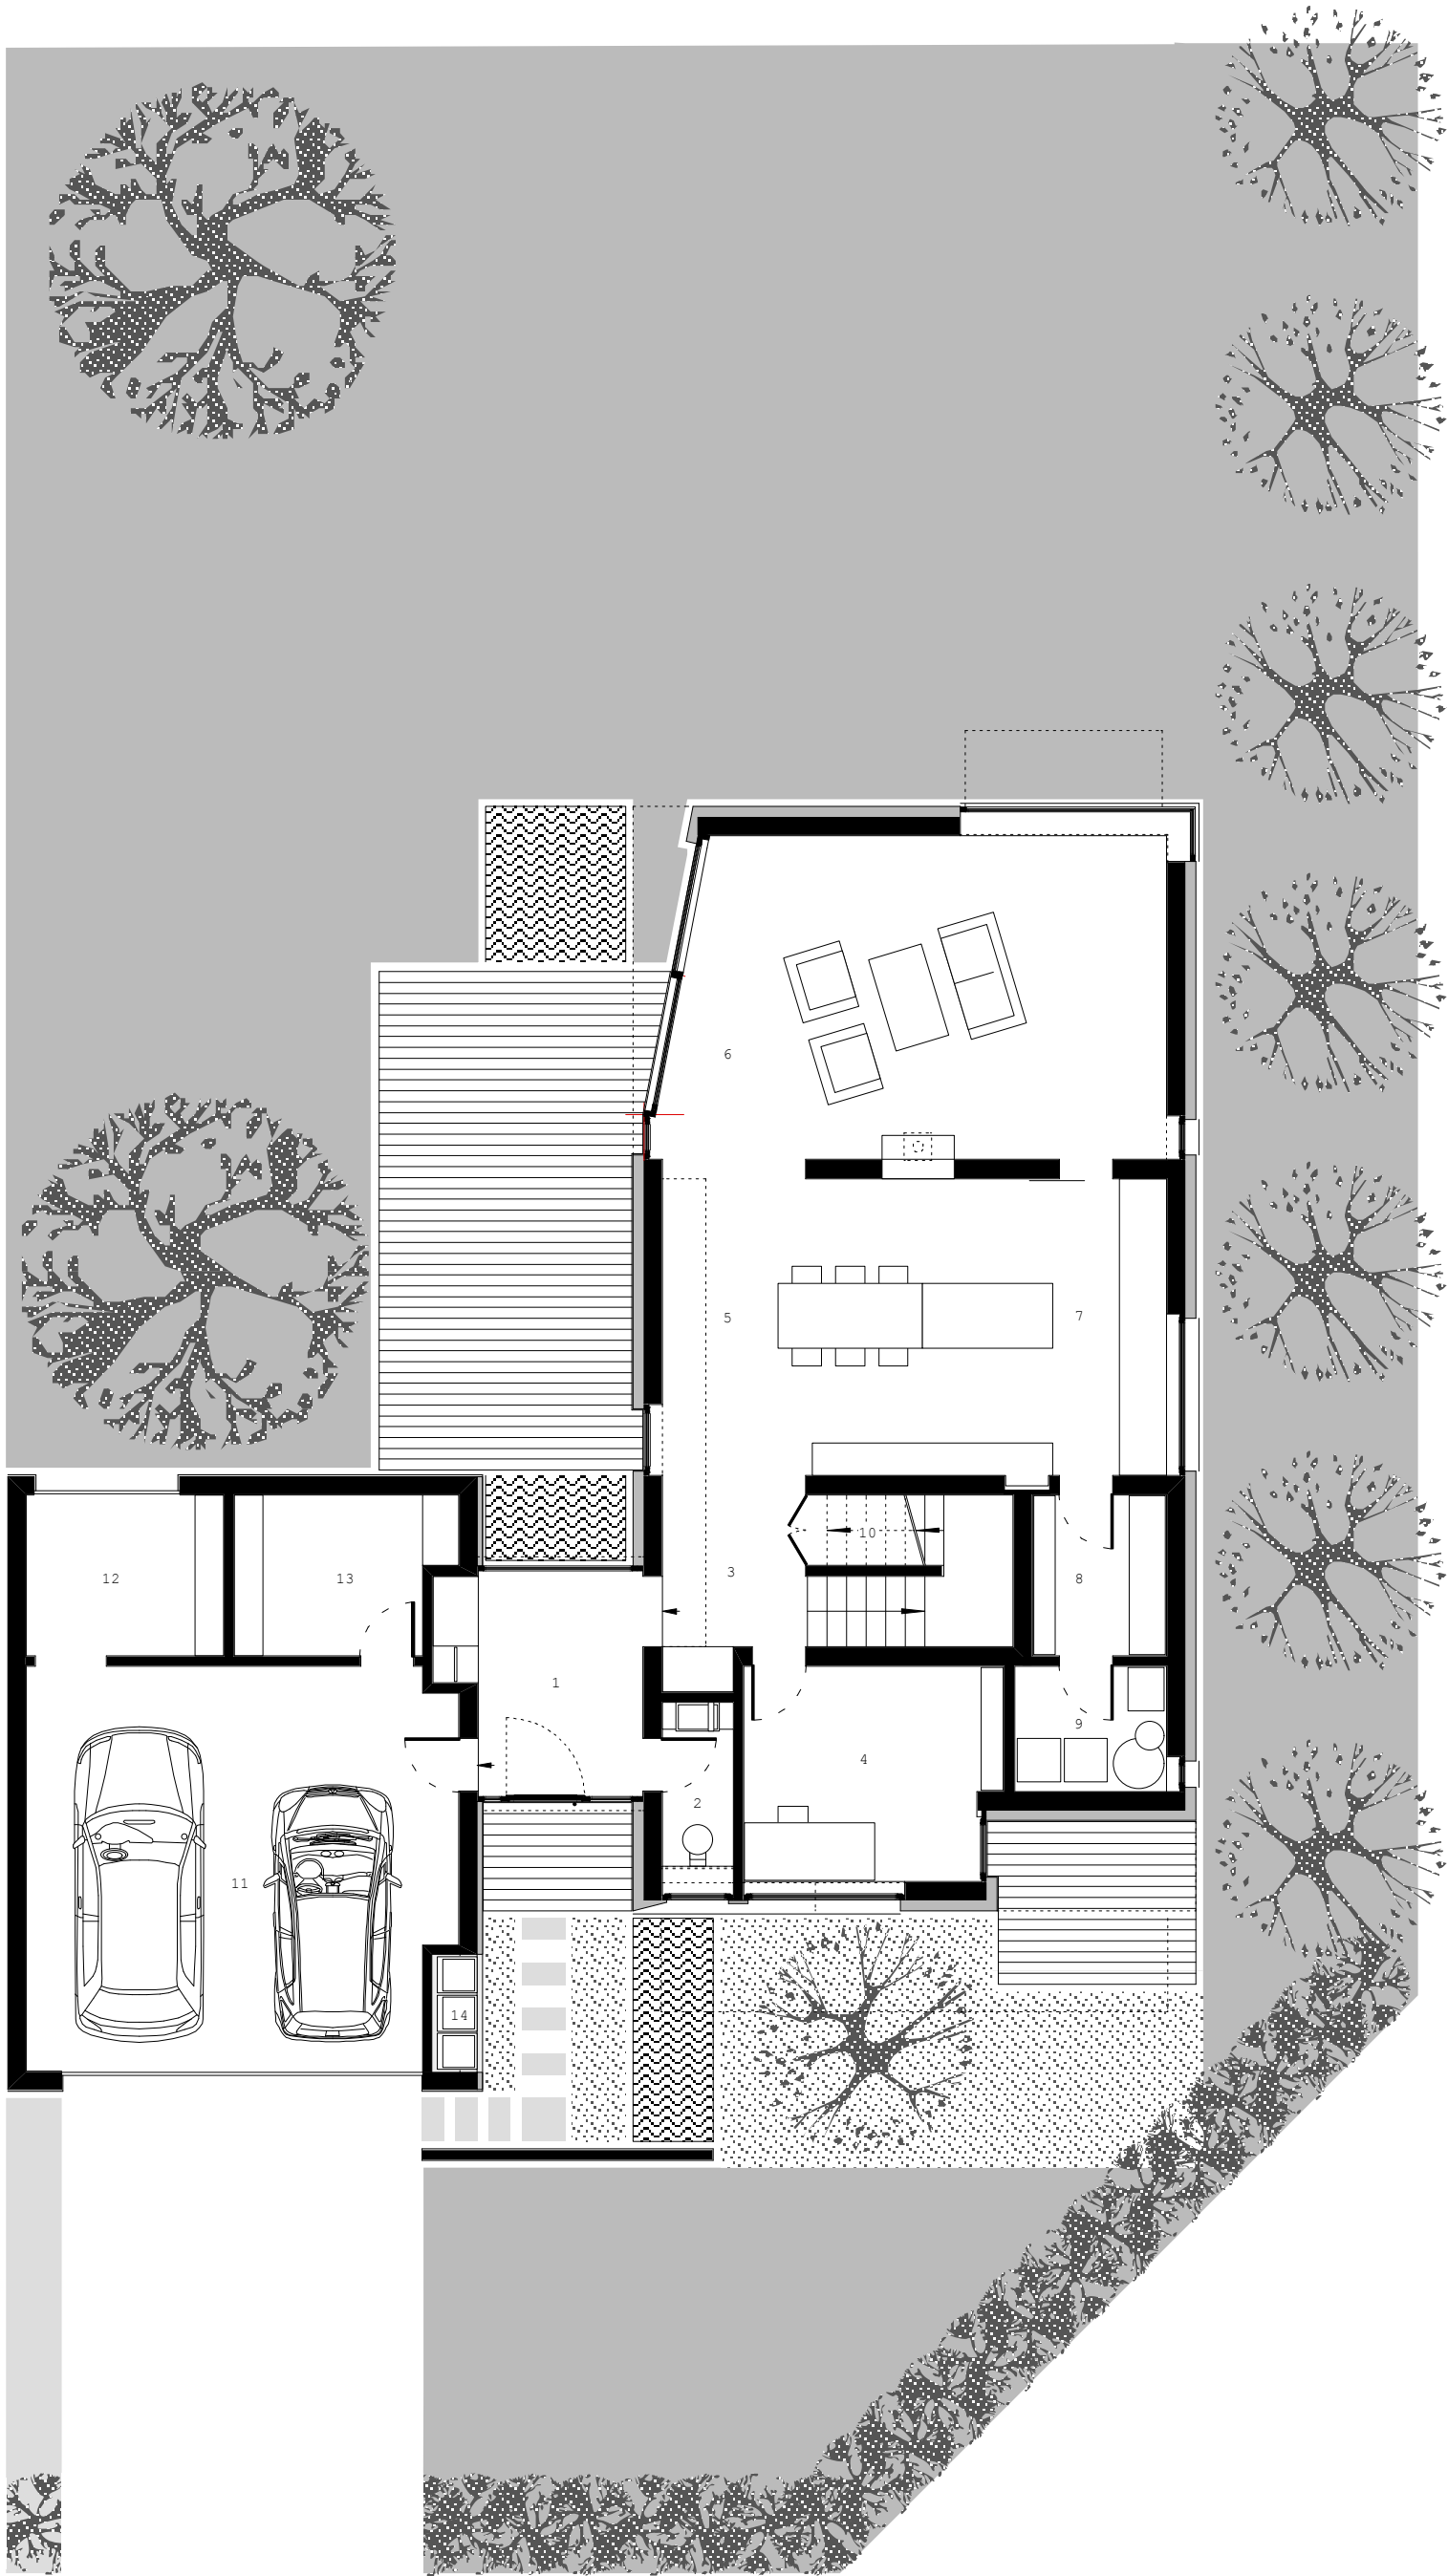

Grundriss Erdgeschoss

|    |                  |          |
|----|------------------|----------|
| 1  | Garderobe        | 8,71 qm  |
| 2  | Gäste-Wc         | 2,22 qm  |
| 3  | Diele            | 5,64 qm  |
| 4  | Büro             | 10,33 qm |
| 5  | Esszimmer        | 14,27 qm |
| 6  | Wohnzimmer       | 30,95 qm |
| 7  | Küche            | 15,10 qm |
| 8  | Vorrat           | 4,24 qm  |
| 9  | Technik          | 3,64 qm  |
| 10 | Abstellraum I    | 2,40 qm  |
| 11 | Garage           | 32,70 qm |
| 12 | Gartengeräteraum | 6,09 qm  |
| 13 | Abstellraum II   | 6,30 qm  |
| 14 | Abfallentsorgung | 1,15 qm  |



Grundriss Dachgeschoss

|    |                  |          |
|----|------------------|----------|
| 15 | Flur             | 10,57 qm |
| 16 | Kinderbad        | 4,19 qm  |
| 17 | Kinderzimmer I   | 14,47 qm |
| 18 | Kinderzimmer II  | 14,47 qm |
| 19 | Elternzimmer     | 17,70 qm |
| 20 | Elternbad / Saal | 8,95 qm  |
| 21 | Abstellraum III  | 2,15 qm  |