


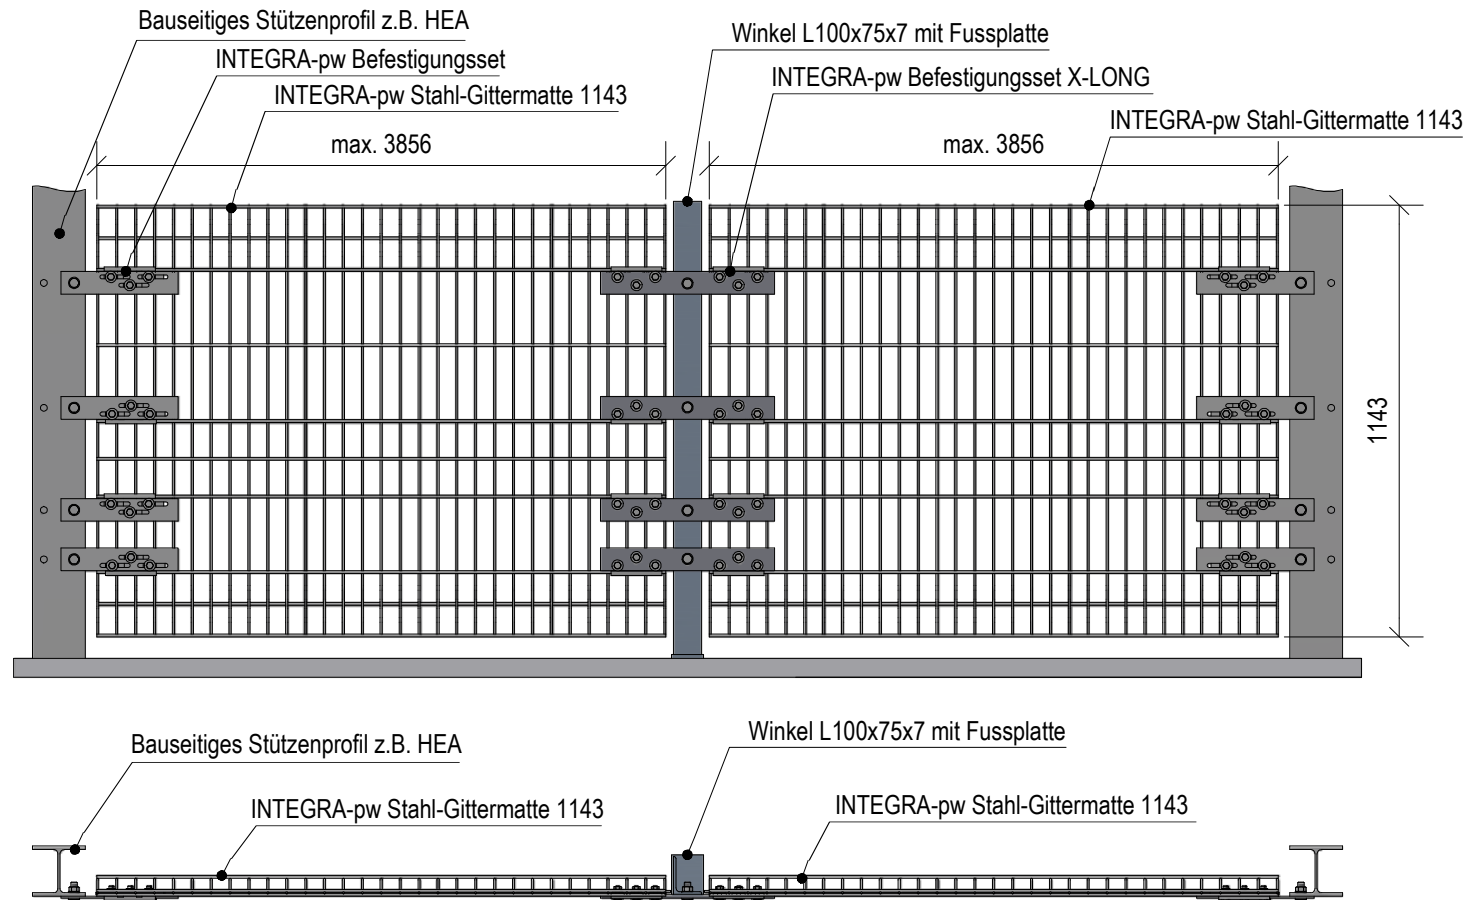

Technische Daten:

Elementhöhe: 1143 mm
 Maschenweite: 50 x 100/200 mm
 Max. Elementbreite: 5506 mm

Fertigung erfolgt im Raster von 50 mm
 Werkstoff: Stahl S235
 Befestigungsflansch aus S355

Oberfläche: Feuerverzinkt gemäß
 DIN EN ISO 1461
 Optional: Pulverbeschichtet

Stand sicherheitsnachweis als Absturzsicherung in Parkhäusern für PKW-Anprall

- bis 3,0 t und 10 km/h nach DIN EN 1991-1-7/NA
- bis 2,5 t und 10 km/h nach EN 1991-1-7
- bis 2,5 t und 10 km/h nach SIA 261.007
- bis 2,5 t und 4,5 m/s nach EN 1991-1-1, Anhang B bzw. BS 6399-1

Stand sicherheitsnachweis für Personenabsturzsicherungen mit Geländerholmlasten

- bis 1,5 kN/m nach NA zu BS EN 1991-1-1
- bis 1,0 kN/m nach EN 1991-1-1