


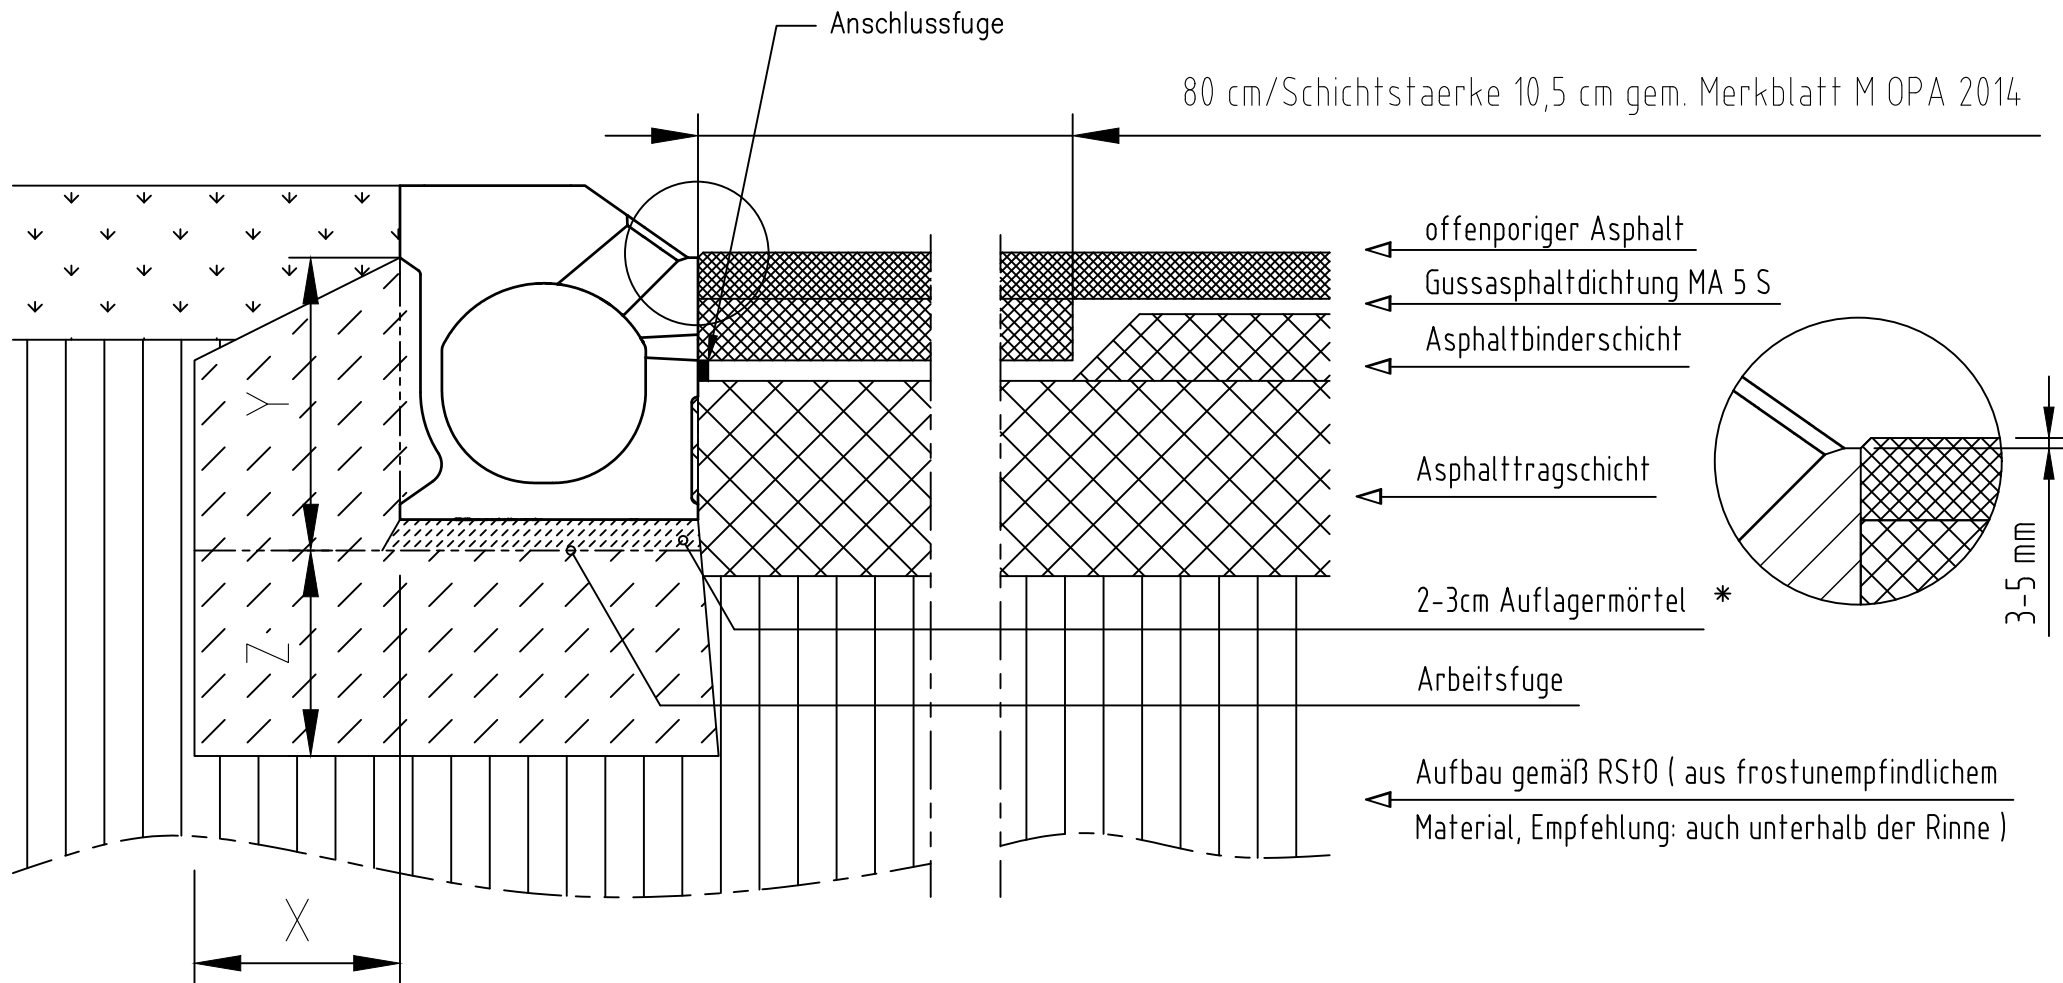

Belastungsklasse	(gem. DIN EN 1433)	A 15	B 125	C 250	D 400	E 600	F 900	Bemerkungen: * hochfest, frost-tausalzbeständig, schwindfrei, z.B. Werkmörtel (Sackware) von P&T-Mörtel, Pagel, Ergelit, etc.
Mindest - Fundamentbeton - Güte	(gem. DIN EN 206-1)				C 20/25			
Expositionsklasse					(XF2)			
Fundamentabmessungen - Typ M	(gem. DIN EN 1433)	X [cm]			≥ 20			
		Y [cm]		Oberkante Verankerungstasche				gültig für folgendes Rinnensystem: ACO DRAIN KerbDrain Road Hohlbordrinne NW 200, Typ Flachbord FB-7, Typ OPA 105"
		Z [cm]			≥ 20			
Diese Zeichnung darf weder kopiert noch dritten Personen, insbesondere zum Zweck anderweitiger Benutzung mitgeteilt werden und bleibt unser Eigentum. Schutzvermerk nach DIN 34 beachten.		Maßeinheit:	Datum:	Einbauempfehlung: ACO DRAIN® Rinnen				Oberflächenbelag: Offenporiger Asphalt (OPA)
		CM	Index:					
			08/2020	Gilt nur in Verbindung mit den Vorbemerkungen unsere allgemeinen Einbauhinweise.				 ACO Tiefbau ACO Tiefbau Vertrieb GmbH 24755 Rendsburg, Postfach 320 Tel. 04331 / 354-500 FAX 04331 / 354-358 www.aco-tiefbaude
			000					